


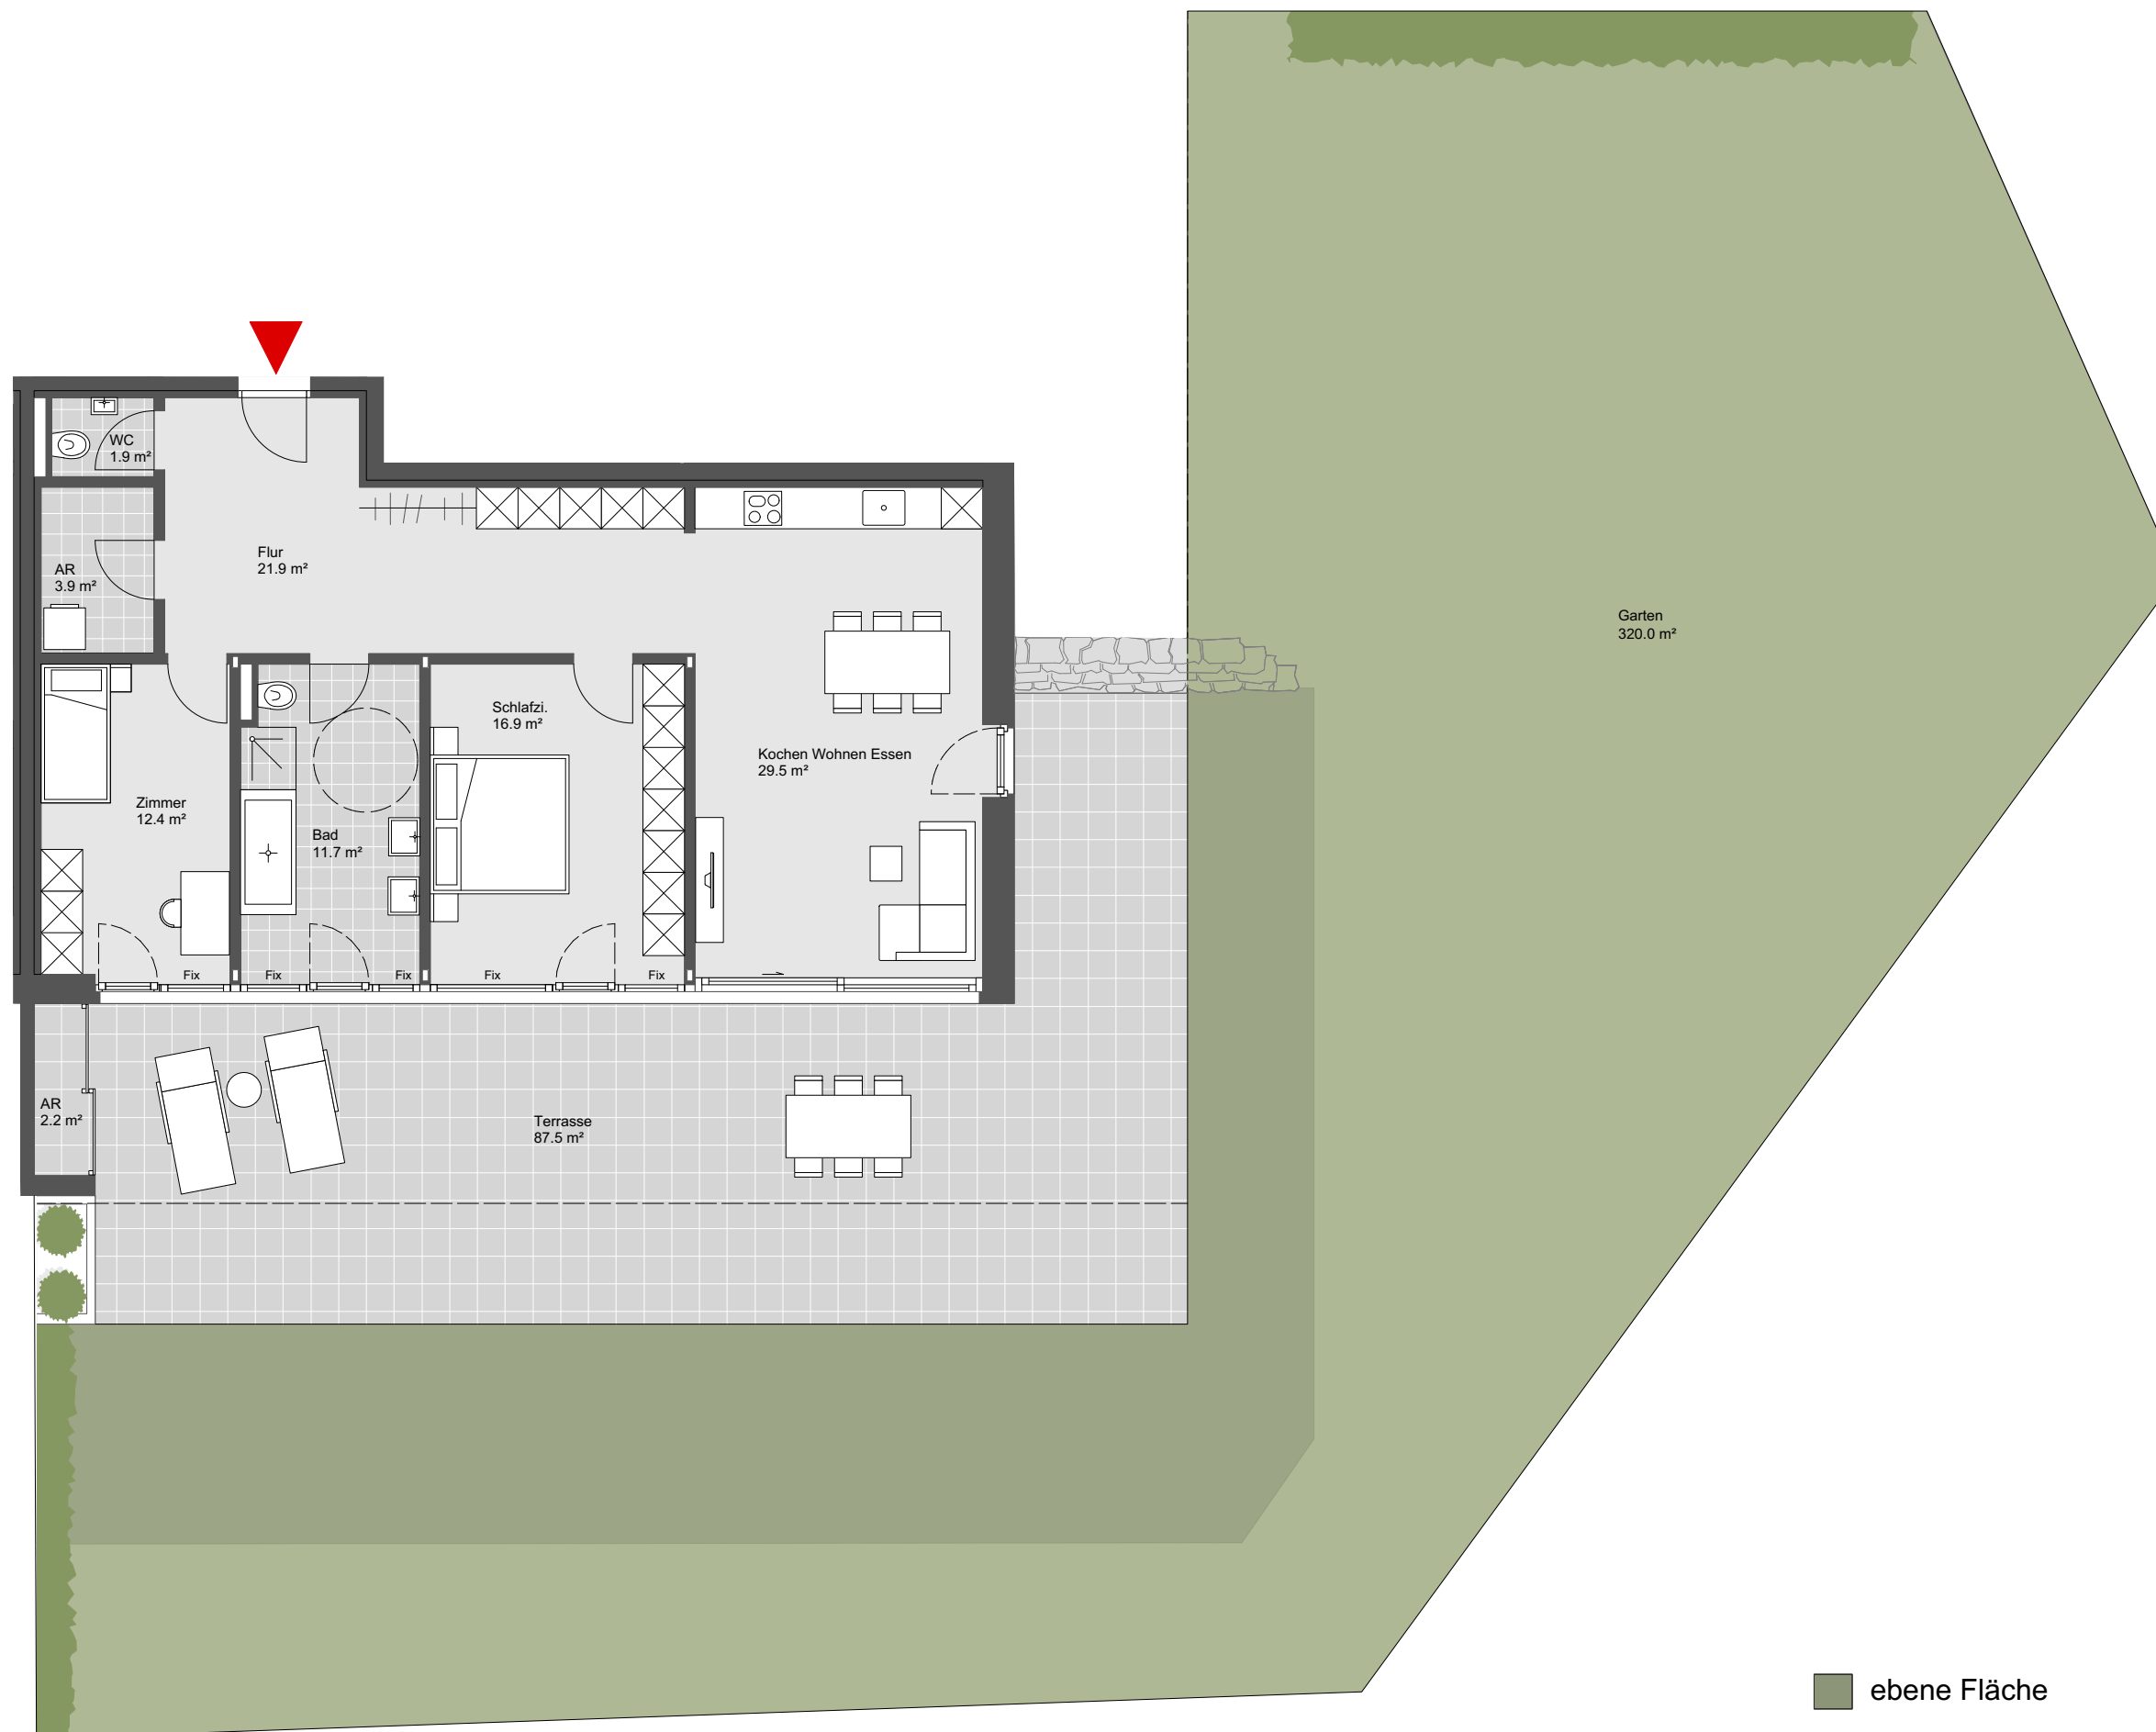

- ebene Fläche
- Hangfläche



Pfänderhöhe

Zwischen Himmel und Bodensee

Top W02 Gartenfläche

3 Zimmerwohnung
Hanggeschoss

Wohnnutzfläche:	98.2 m²
Terrassenfläche:	89.7 m²
Gartenfläche:	320.0 m²

Übersichtsplan



Symbolbild



Grundriss - Maßstab 1:100



240904