


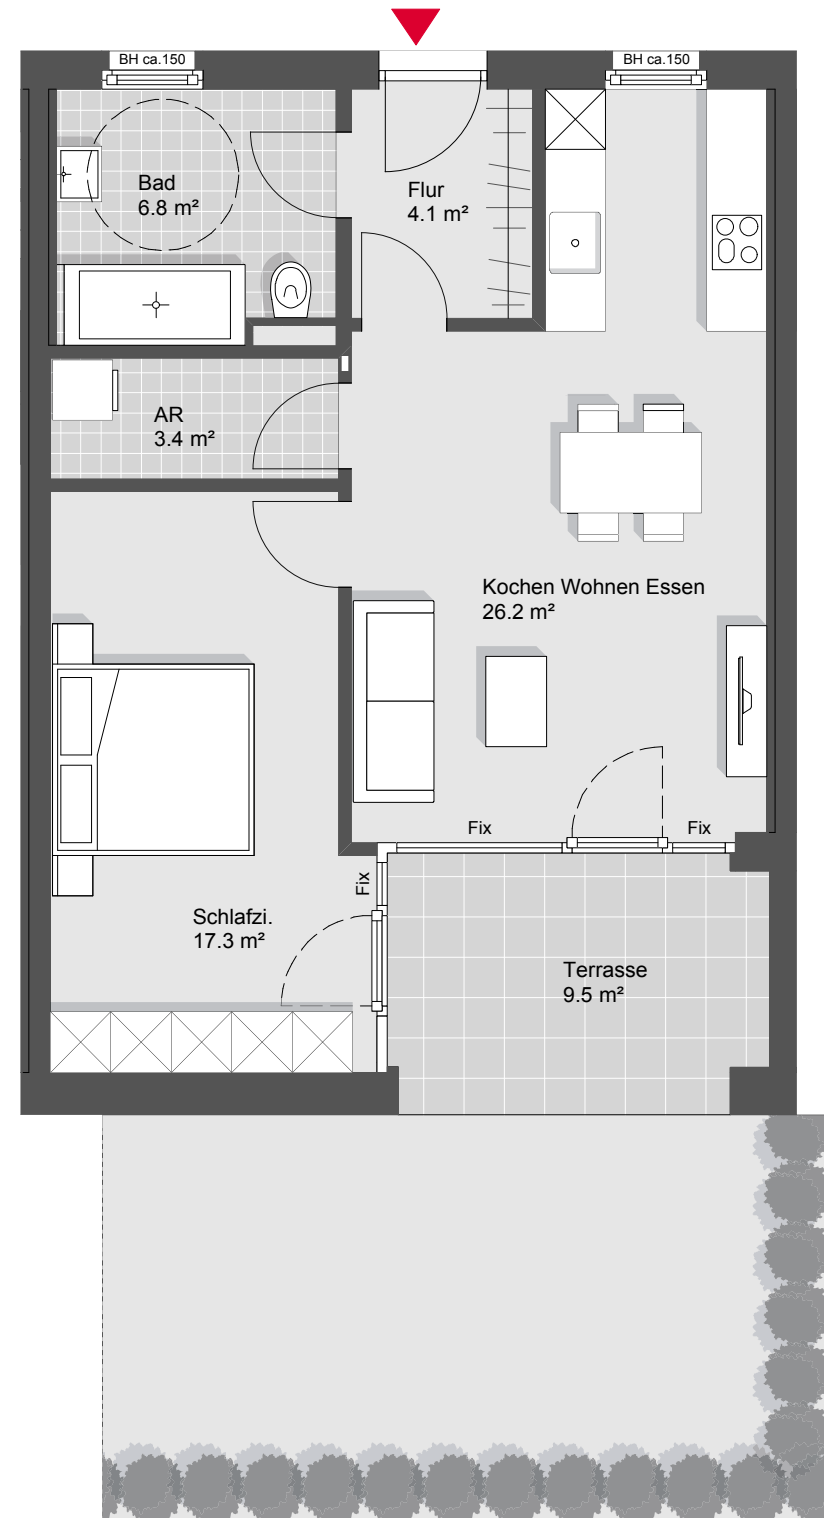

St.Gebhardstraße Bregenz

Haus B Top W 23 2 Zimmerwohnung Erdgeschoss

Wohnnutzfläche:	57.8 m ²
Terrassenfläche:	9.5 m ²
Gartenfläche:	25 m ²

Übersichtsplan



Symbolbild



Grundriss - Maßstab 1:75



Ideen, die bestehen.

