


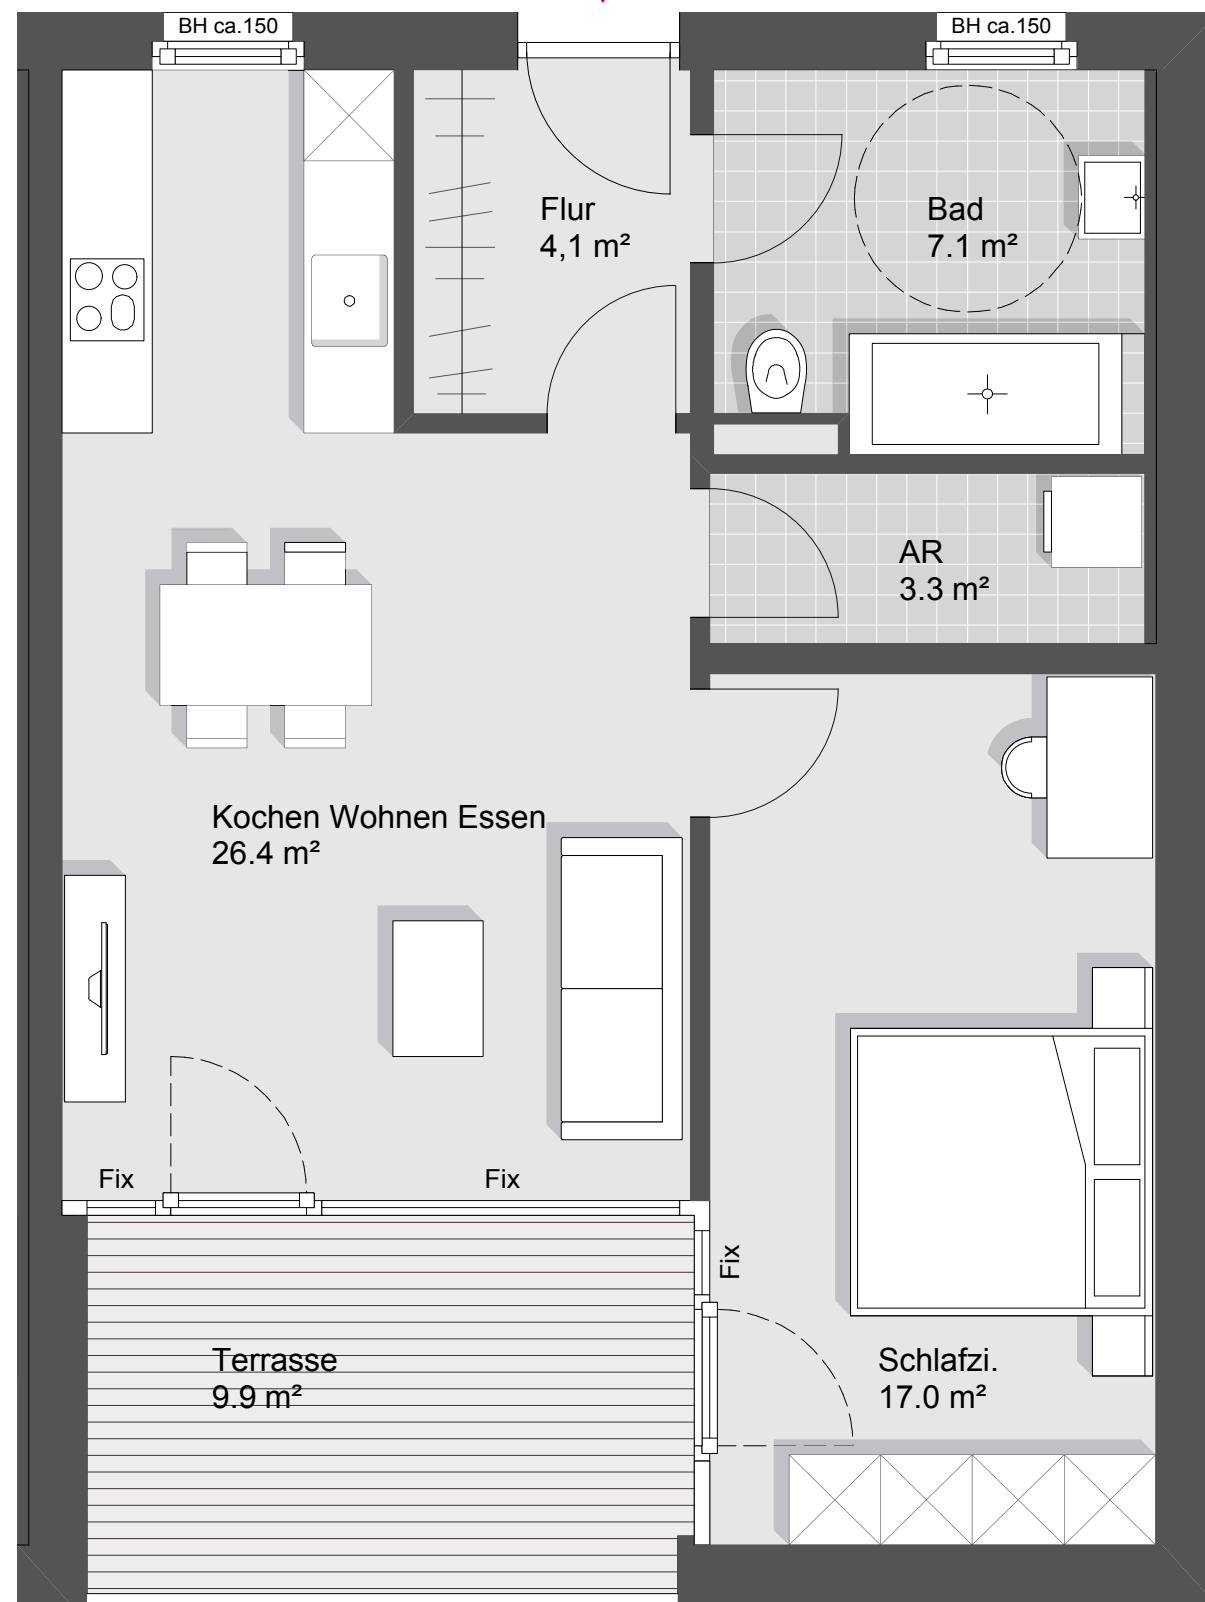

St.Gebhardstraße
Bregenz

Haus B
Top W 38
2 Zimmerwohnung
2.Obergeschoss

Wohnnutzfläche: 57.9 m²
Terrassenfläche: 9.9 m²

Übersichtsplan



Symbolbild



Grundriss - Maßstab 1:50



Ideen, die bestehen.

