


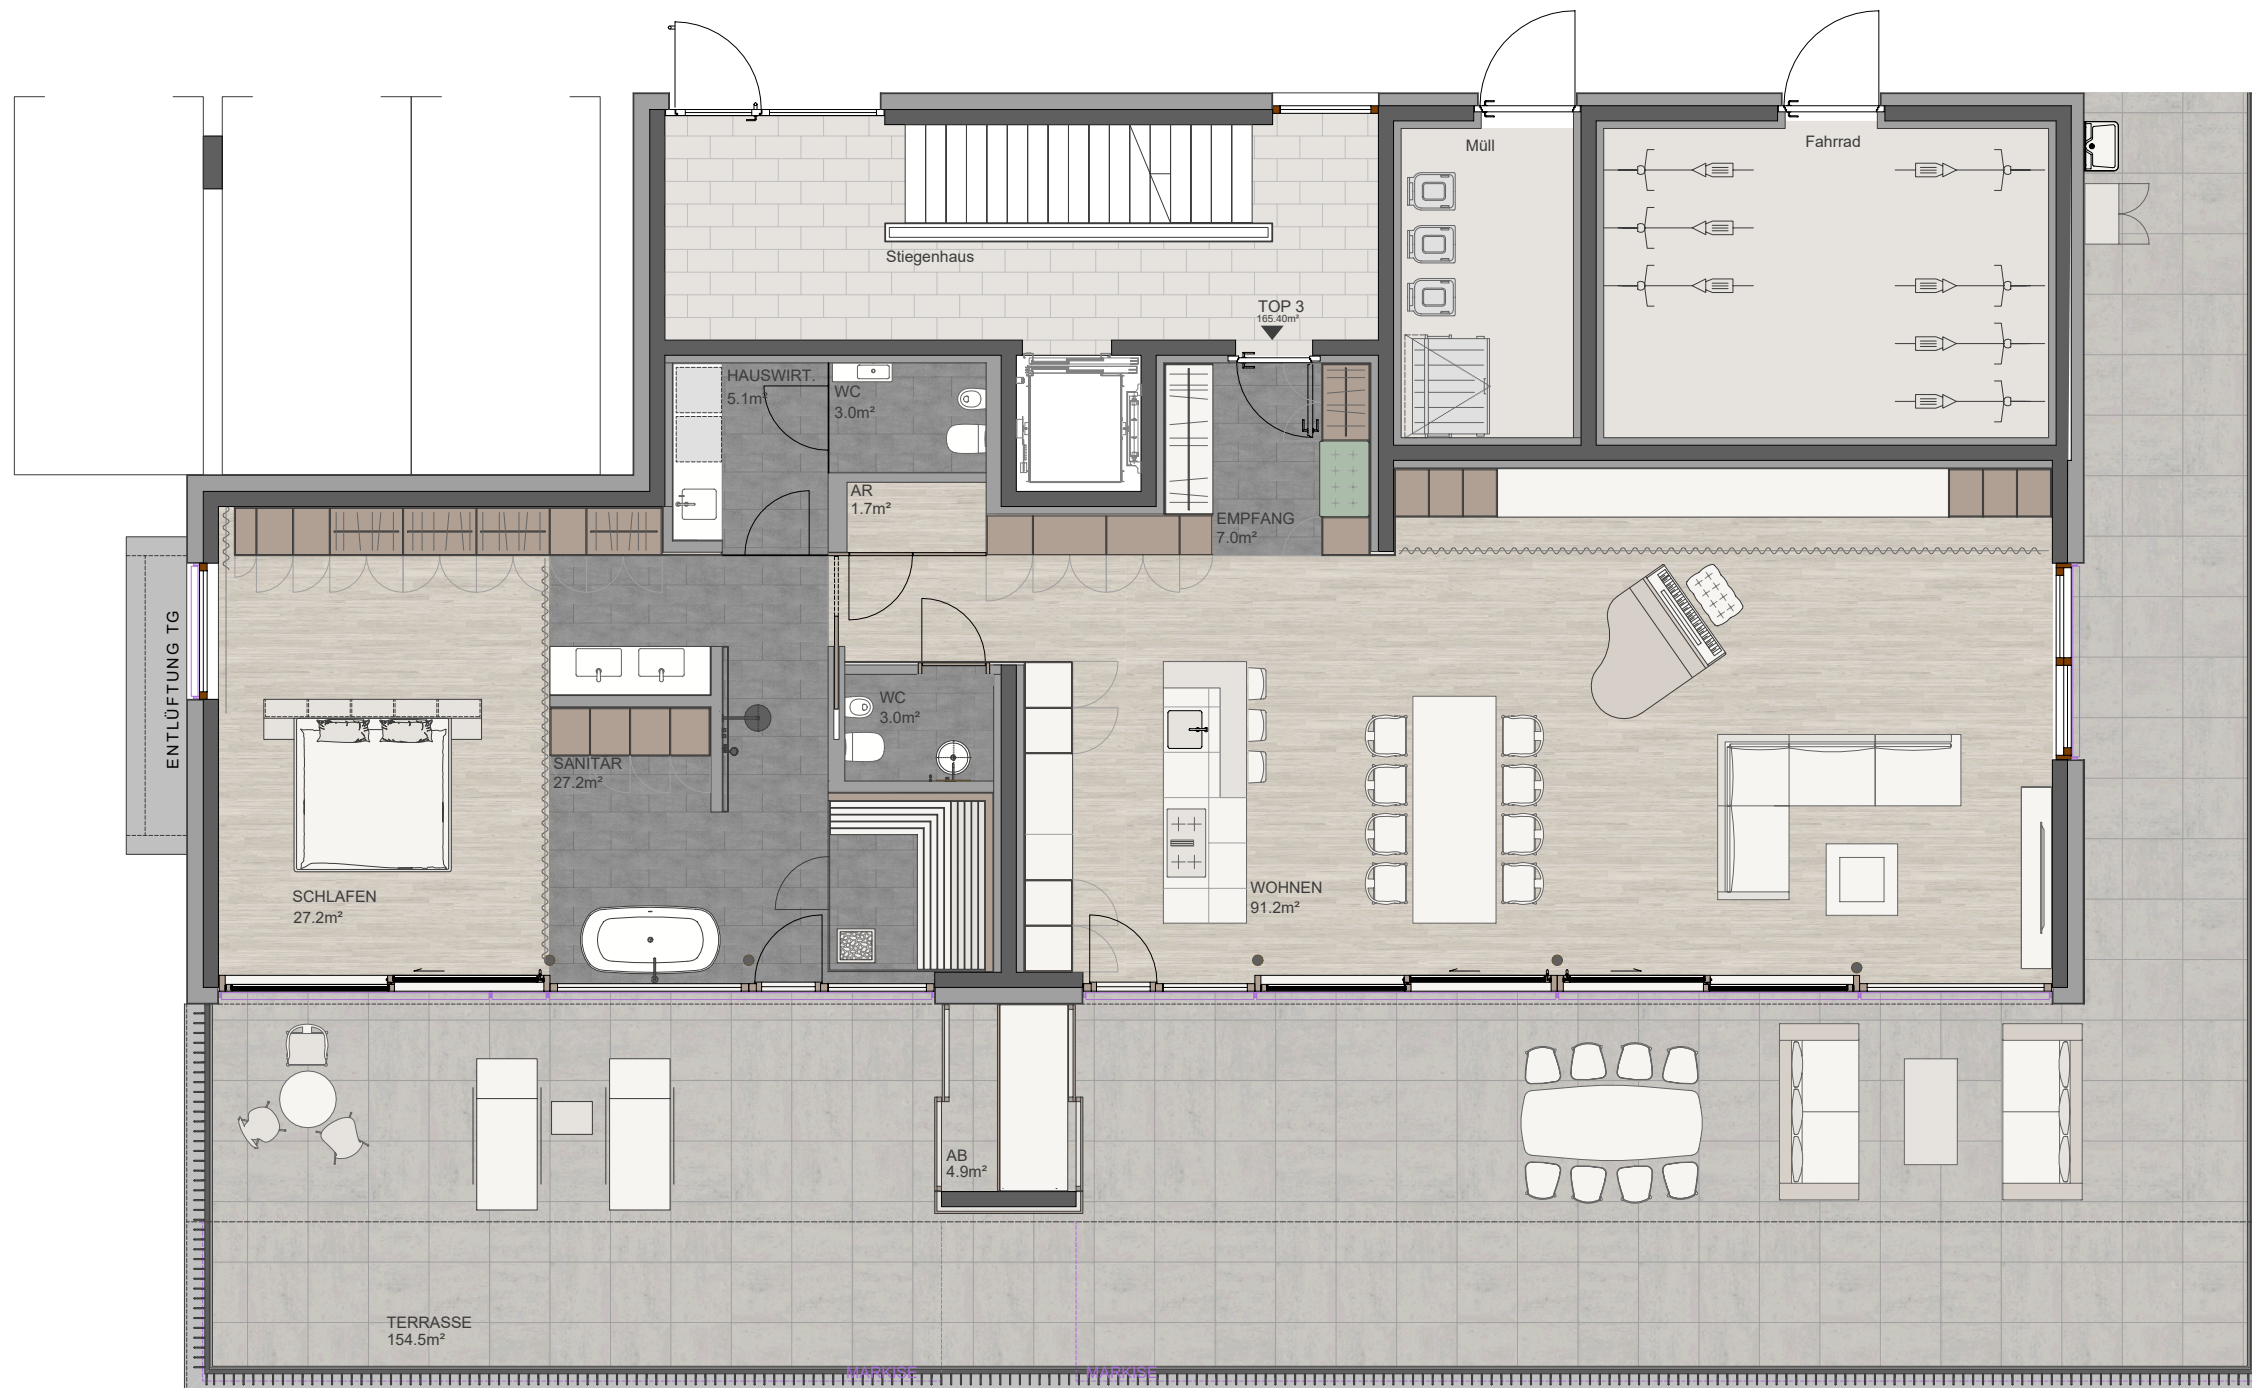

Pfänderhöhe

Zwischen Himmel und Bodensee

Erdgeschoss

Übersichtsplan



Symbolbild



Grundriss - Maßstab 1:100



260309