




Ideen, die bestehen.
Rhomberg Bau

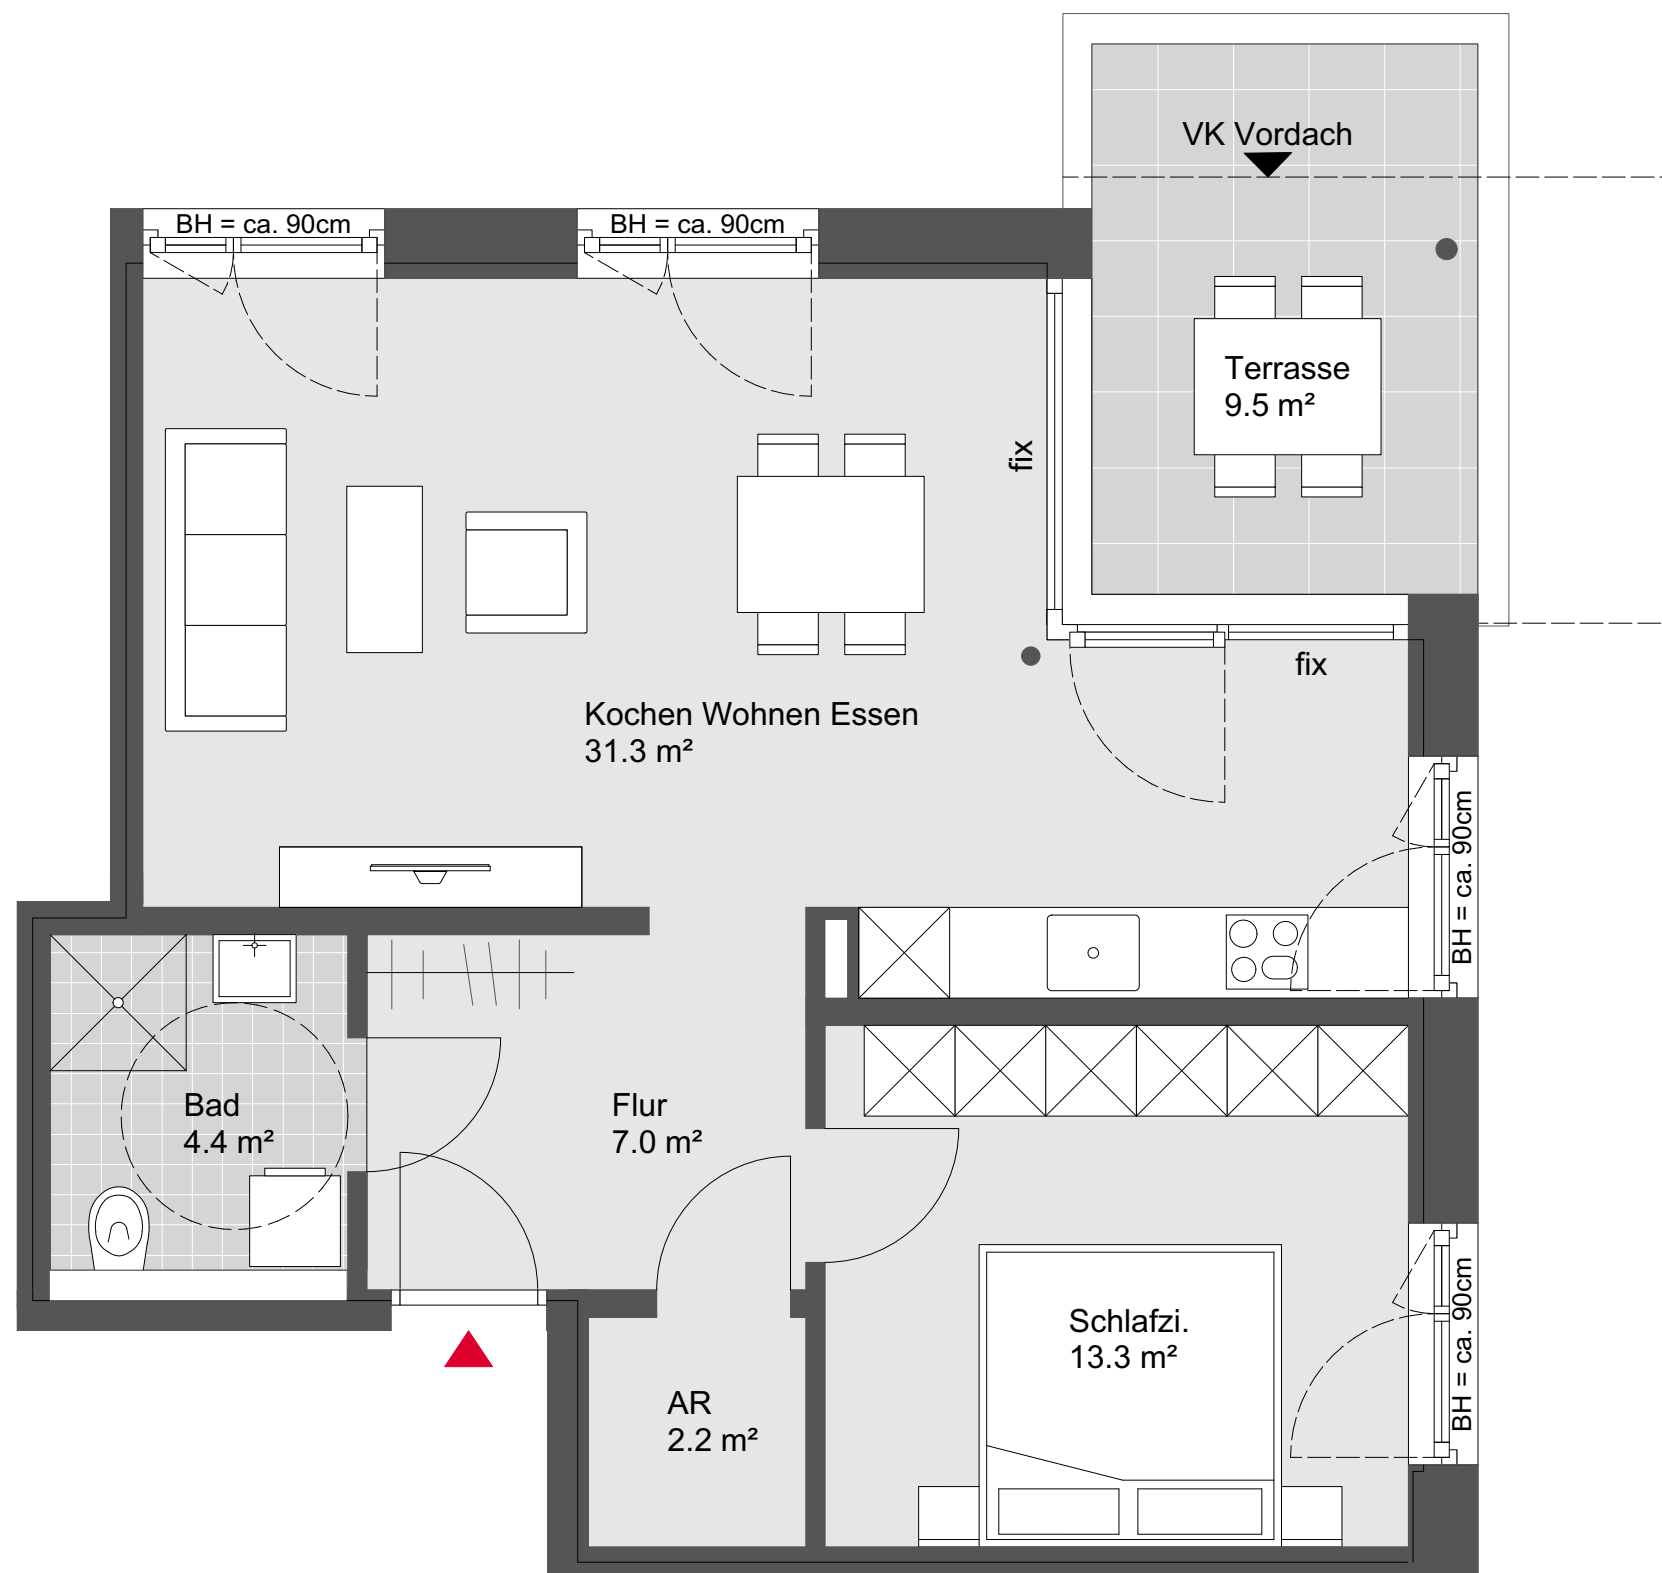

Brielgasse Bregenz

TOP W37

Haus C

2 Zimmerwohnung
1. Obergeschoss

Wohnnutzfläche: 58.2 m²
Terrassenfläche: 9.5 m²

Übersichtsplan



Symbolbild



Grundriss - Maßstab 1:50

