


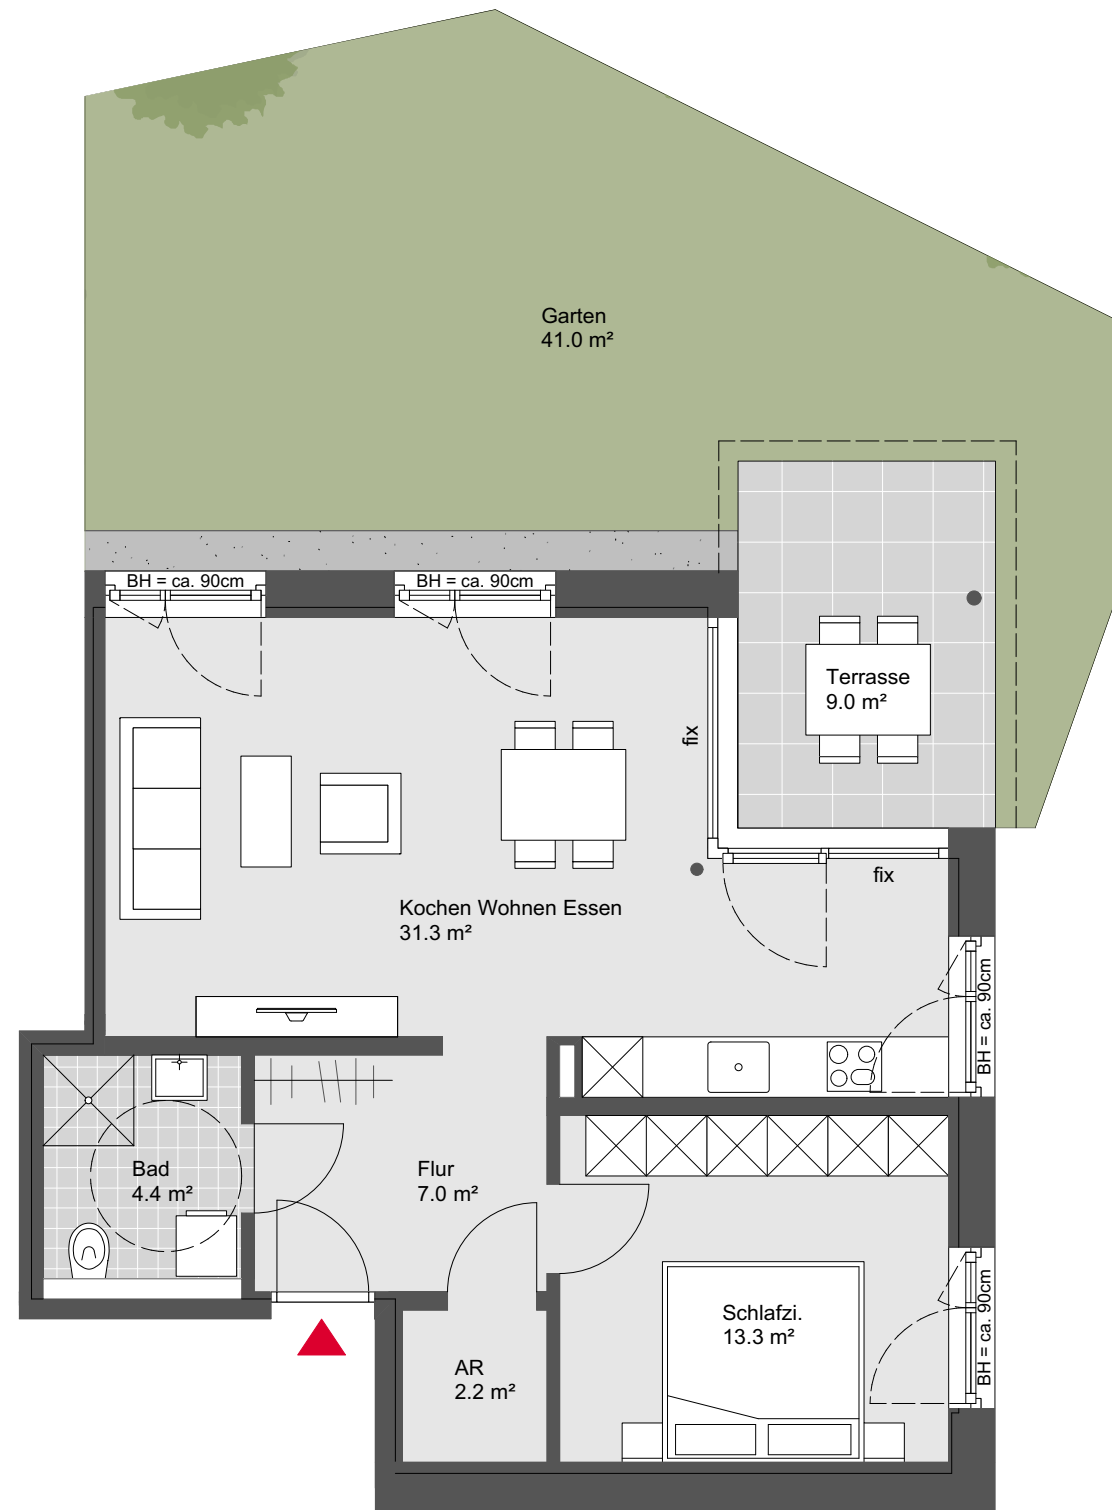

Brielgasse Bregenz

TOP W33

Haus C

2 Zimmerwohnung
Erdgeschoss

Wohnnutzfläche:	58.2 m ²
Terrassenfläche:	9.0 m ²
Gartenfläche:	41.0 m ²

Übersichtsplan



Symbolbild



Grundriss - Maßstab 1:75

