




Brielgasse Bregenz

TOP W44
Haus D

4 Zimmerwohnung
Erdgeschoss

Wohnnutzfläche: 92.3 m²
Terrassenfläche: 11.0 m²
Gartenfläche: 68.0 m²

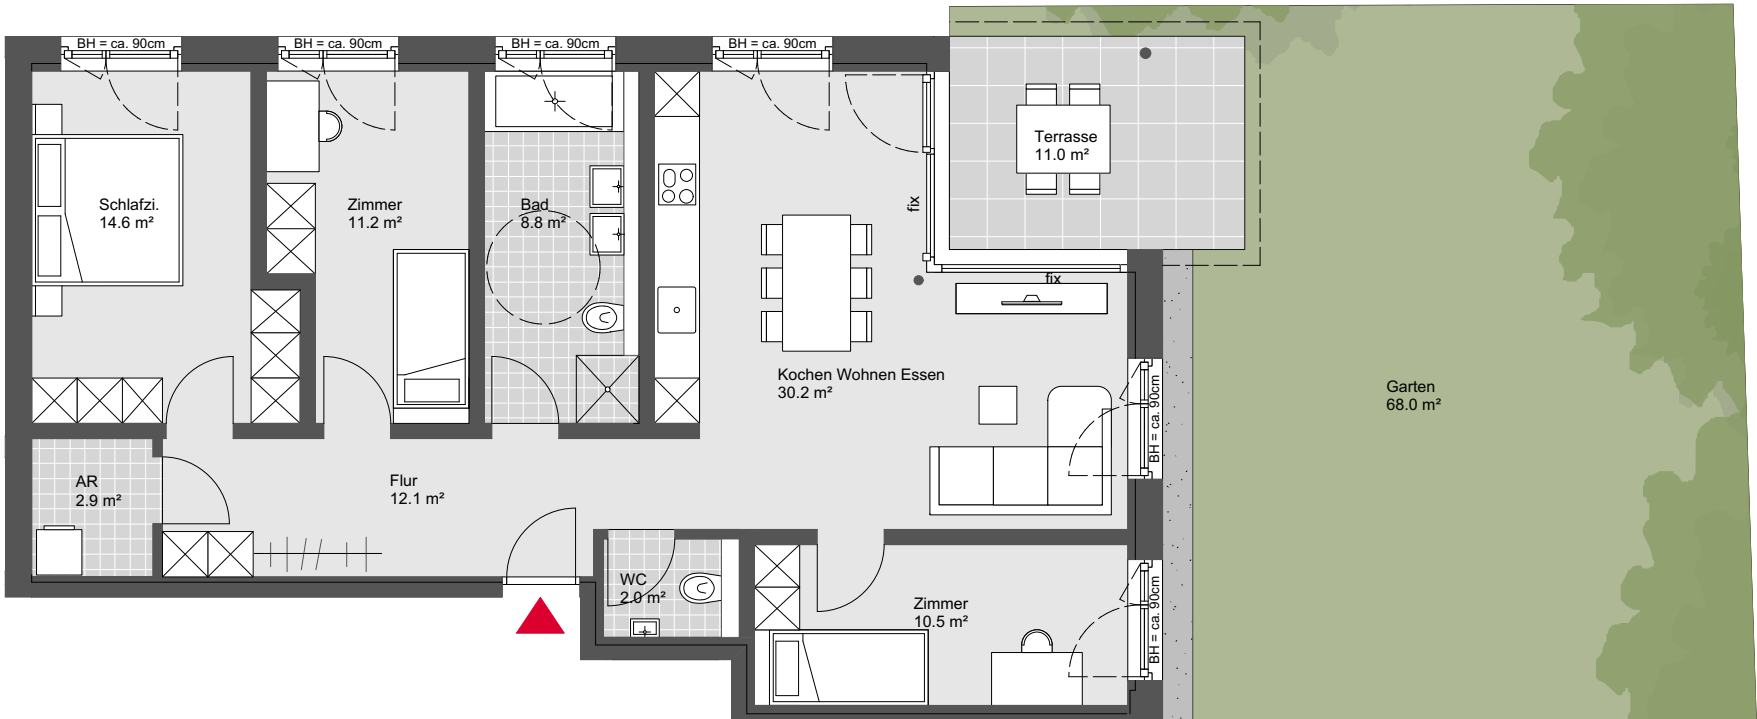

Übersichtsplan



Symbolbild



Grundriss - Maßstab 1:100

