




Ideen, die bestehen.
Rhomberg Bau

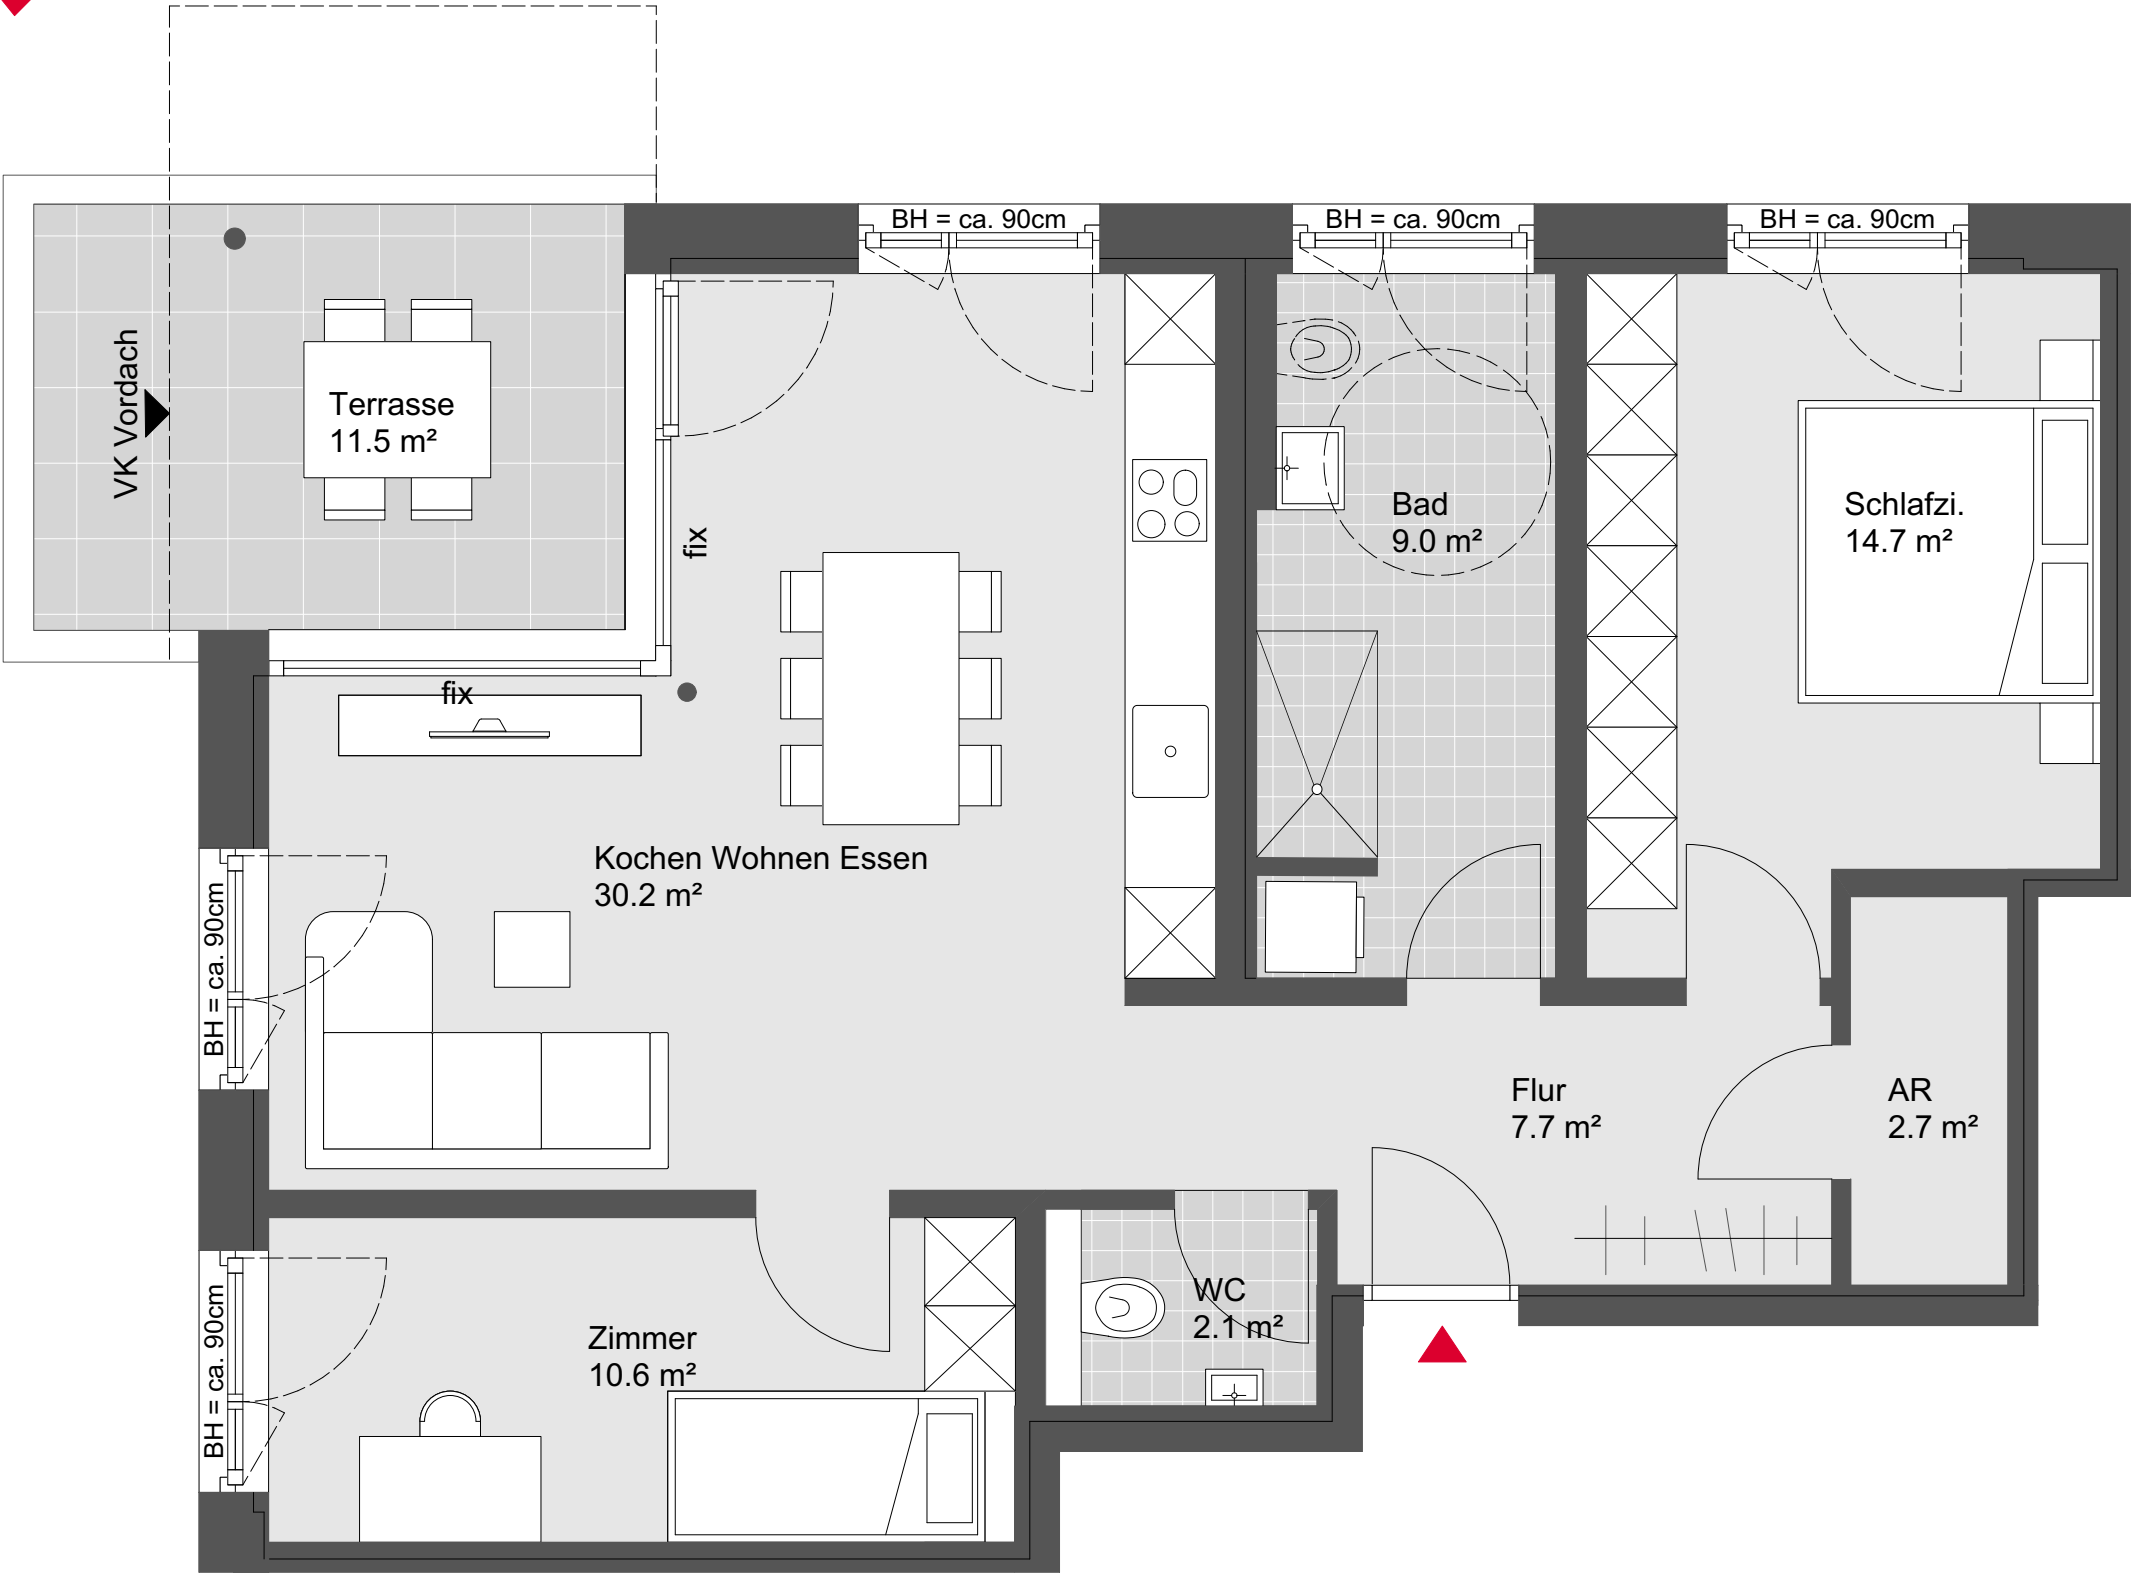

RHOMBERG

Brielgasse Bregenz

TOP W36

Haus C

3 Zimmerwohnung
1. Obergeschoss

Wohnnutzfläche: 77.0 m²
Terrassenfläche: 11.5 m²

Übersichtsplan



Symbolbild



Grundriss - Maßstab 1:50

