




Ideen, die bestehen.
Rhombert Bau

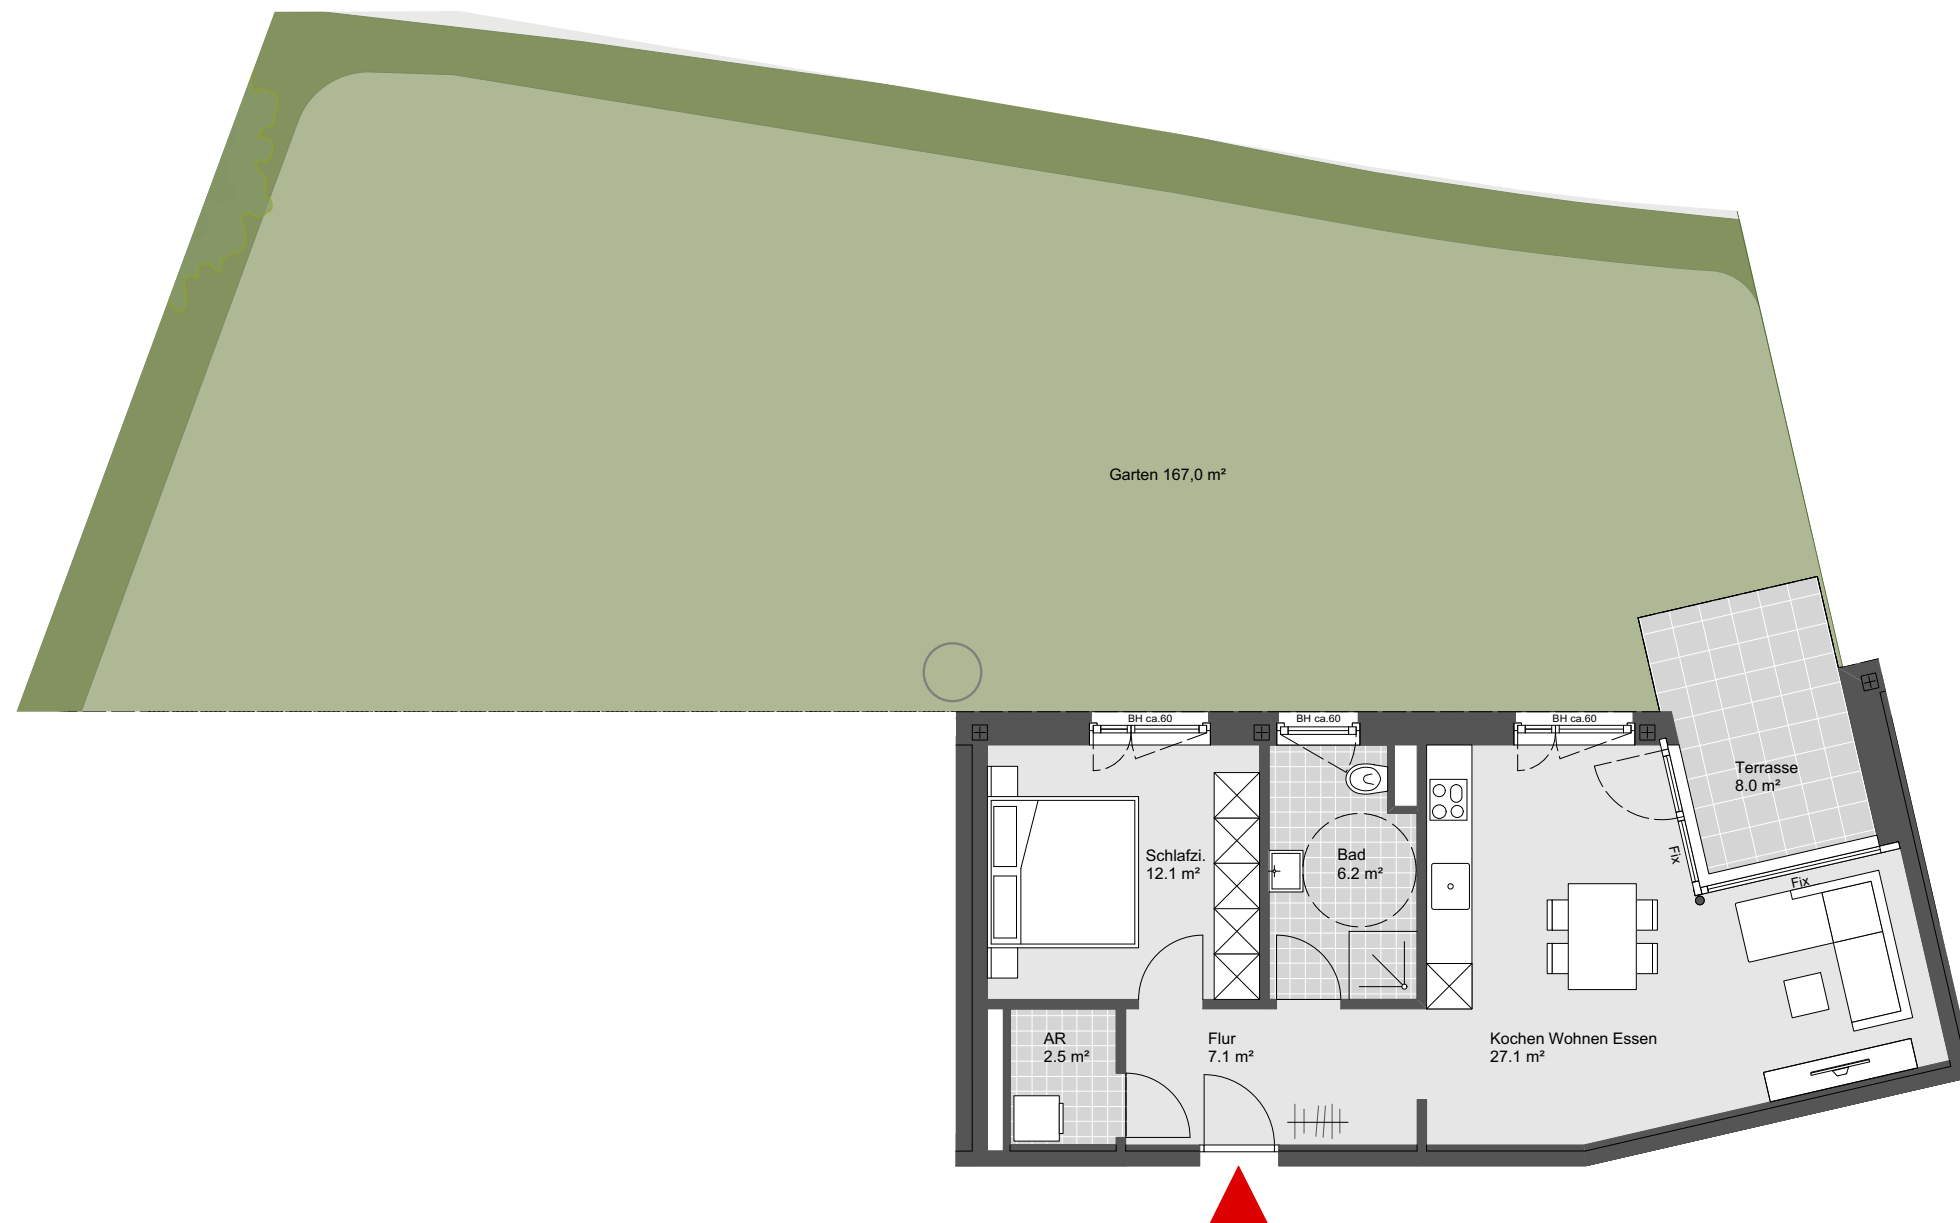

RHOMBERT

Lustenau Rheindorf

TOP W01

2 Zimmerwohnung
Erdgeschoss

Wohnnutzfläche:	55.0 m ²
Terrassenfläche:	8.0 m ²
Gartenfläche:	167.0 m ²

Übersichtsplan



Symbolbild



Grundriss - Maßstab 1:100



**Lustenau
Rheindorf**

TOP W07

3 Zimmerwohnung 1.Obergeschoss

Wohnnutzfläche:	69.5 m²
Terrassenfläche:	8.5 m²


Übersichtsplan



Symbolbild



1m 2m 3m

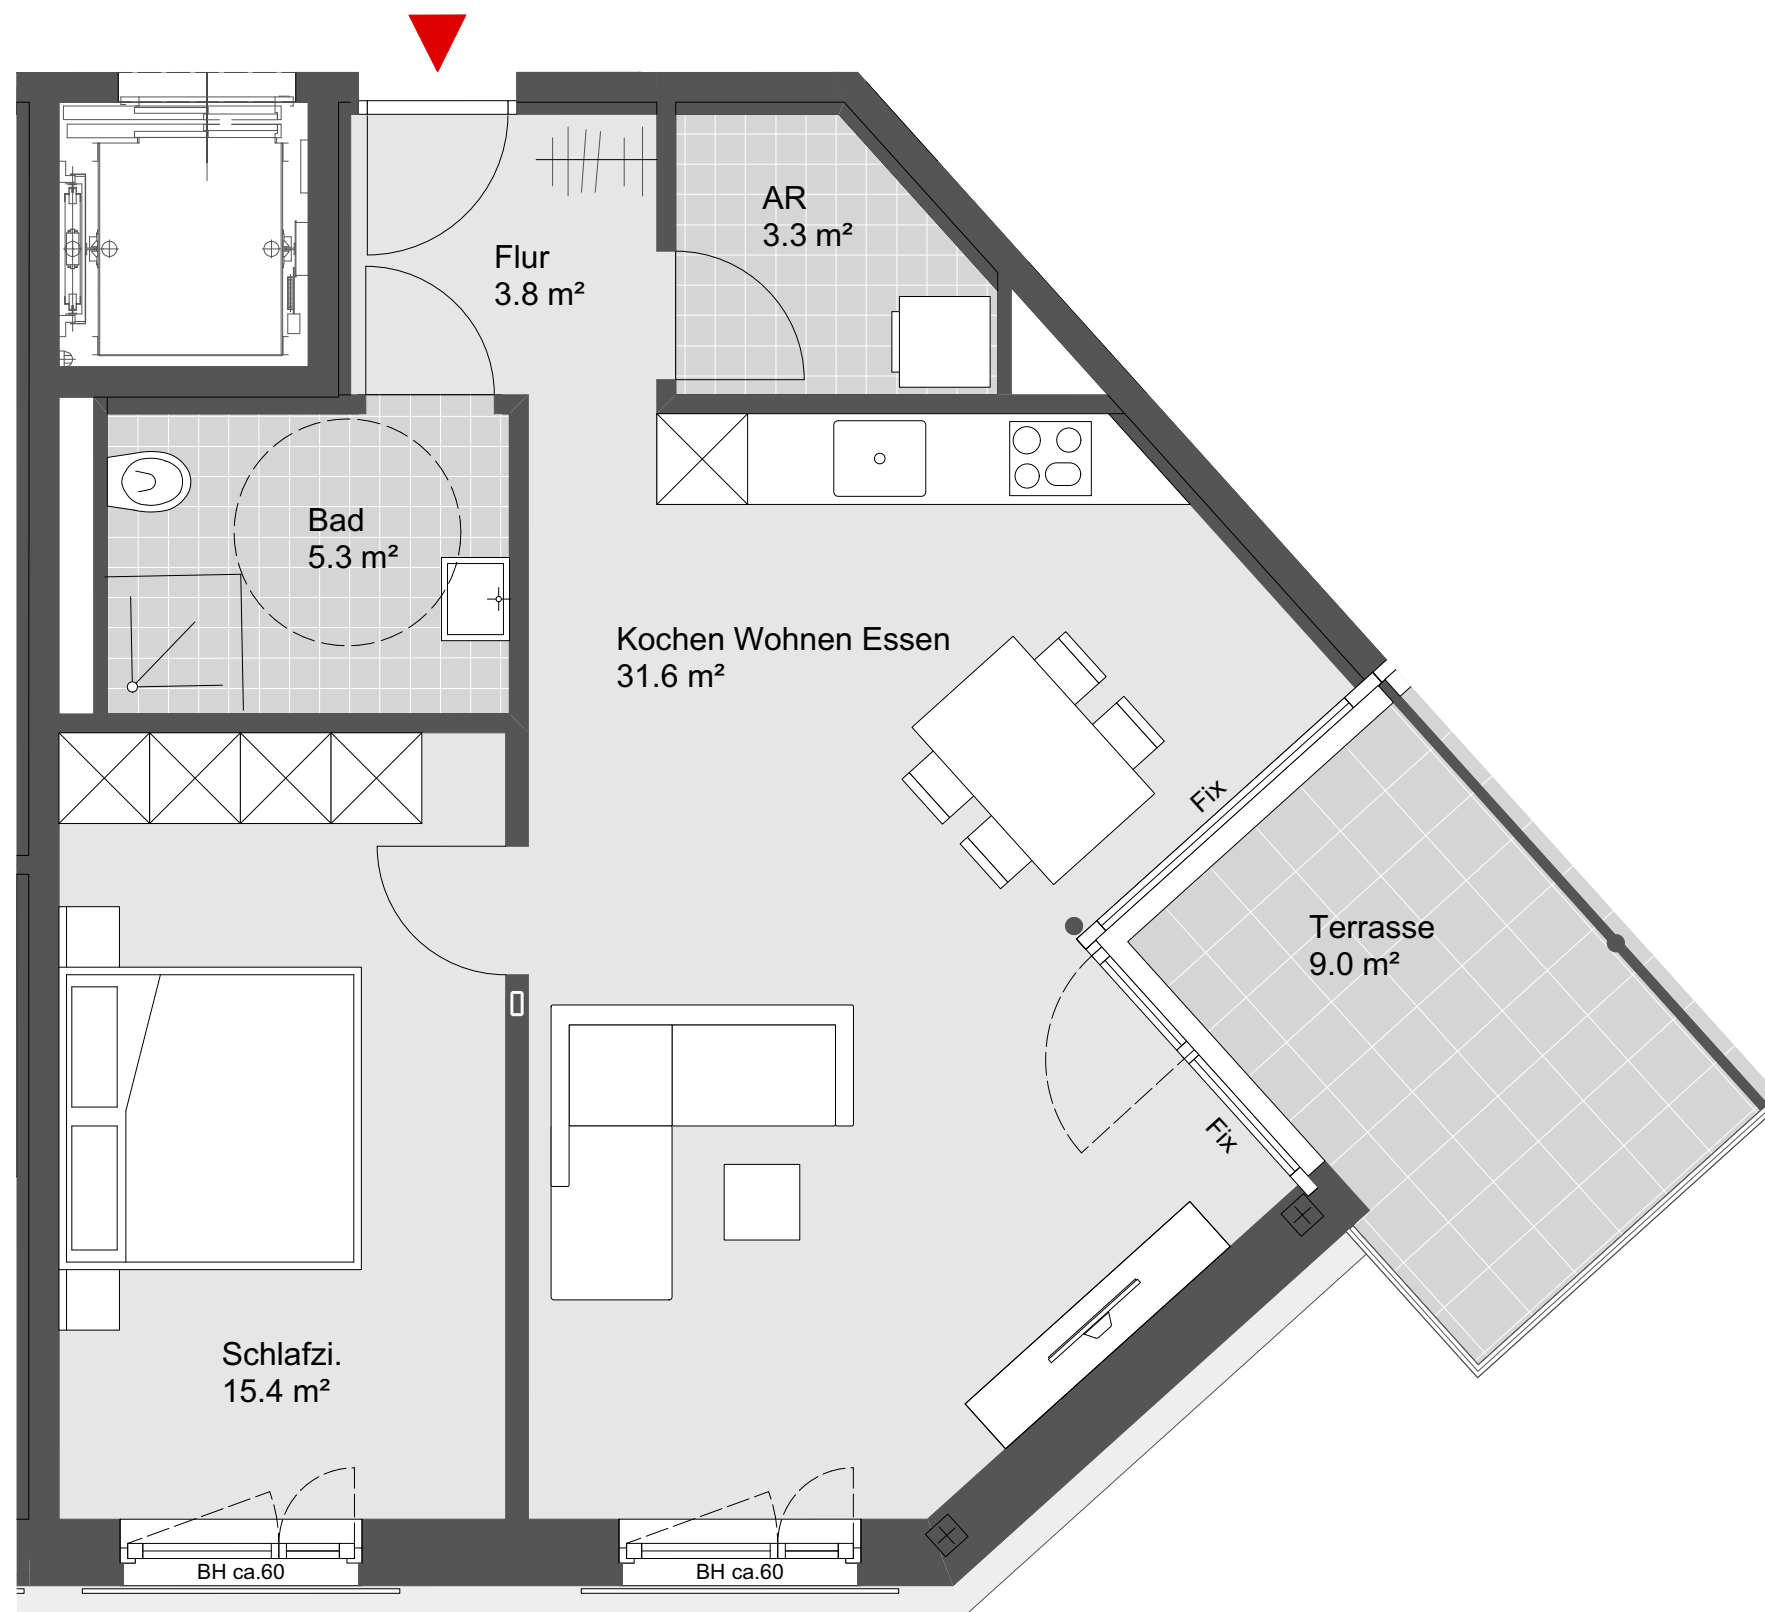

Ideen, die bestehen.
Rhombert Bau



Lustenau Rheindorf

TOP W10

2 Zimmerwohnung
1.Obergeschoss

Wohnnutzfläche: 59.4 m²
Terrassenfläche: 9.0 m²

Übersichtsplan



Symbolbild



Grundriss - Maßstab 1:50

