




Dornbirn Stiglingen

Haus A Top W06

3 Zimmerwohnung
1.Obergeschoss

Wohnnutzfläche: 76.7 m²
Terrassenfläche: 19.4 m²

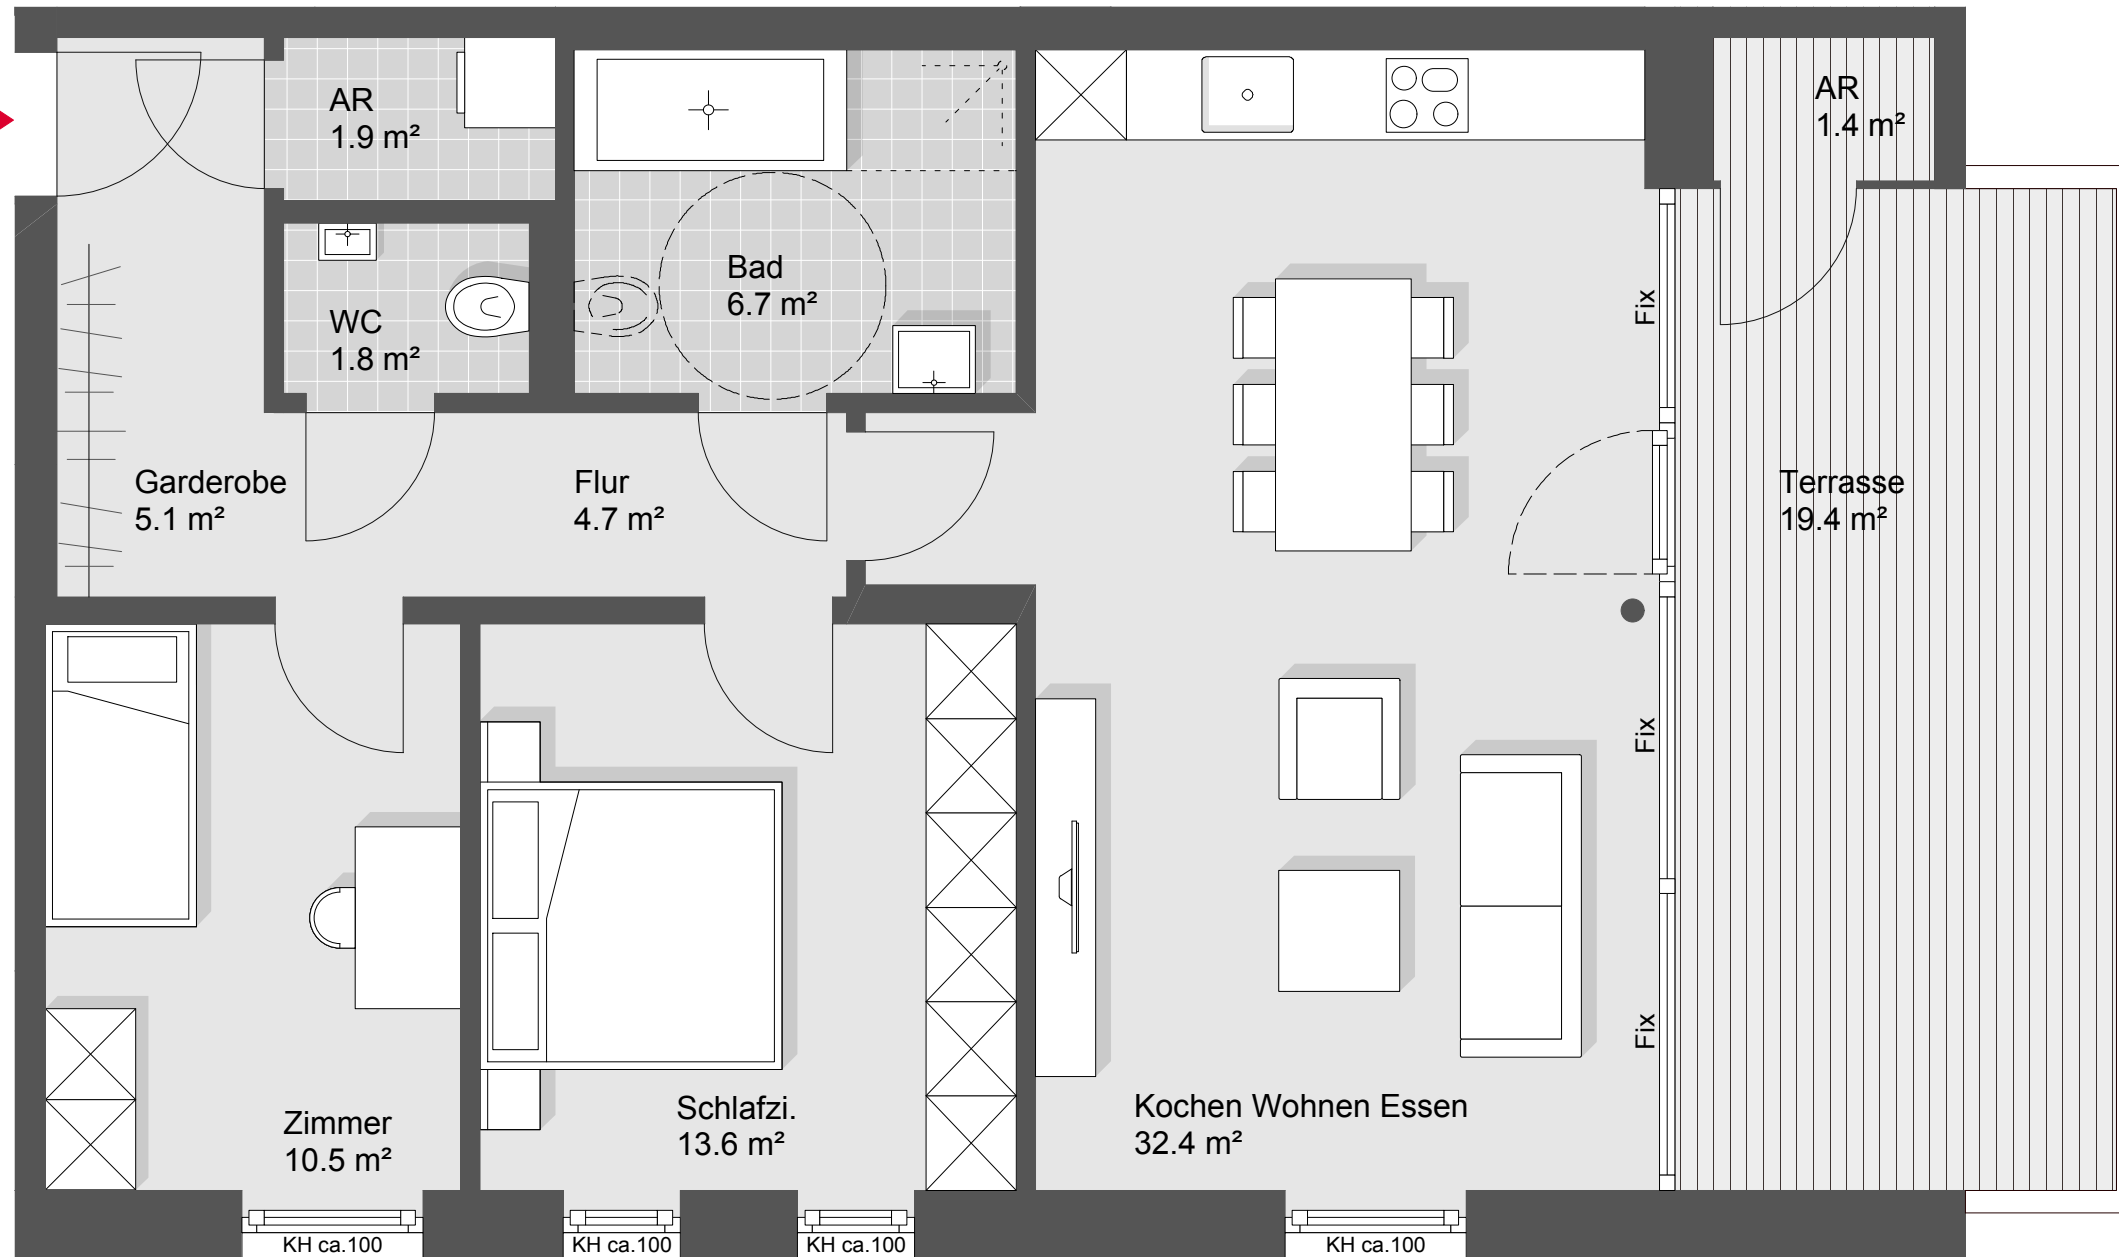

← Dachkante

Übersichtsplan



Symbolbild



Grundriss - Maßstab 1:50

