




Dornbirn Stiglingen

Haus A Top W11

3 Zimmerwohnung
2.Obergeschoss

Wohnnutzfläche: 76.7 m²
Terrassenfläche: 19.4 m²

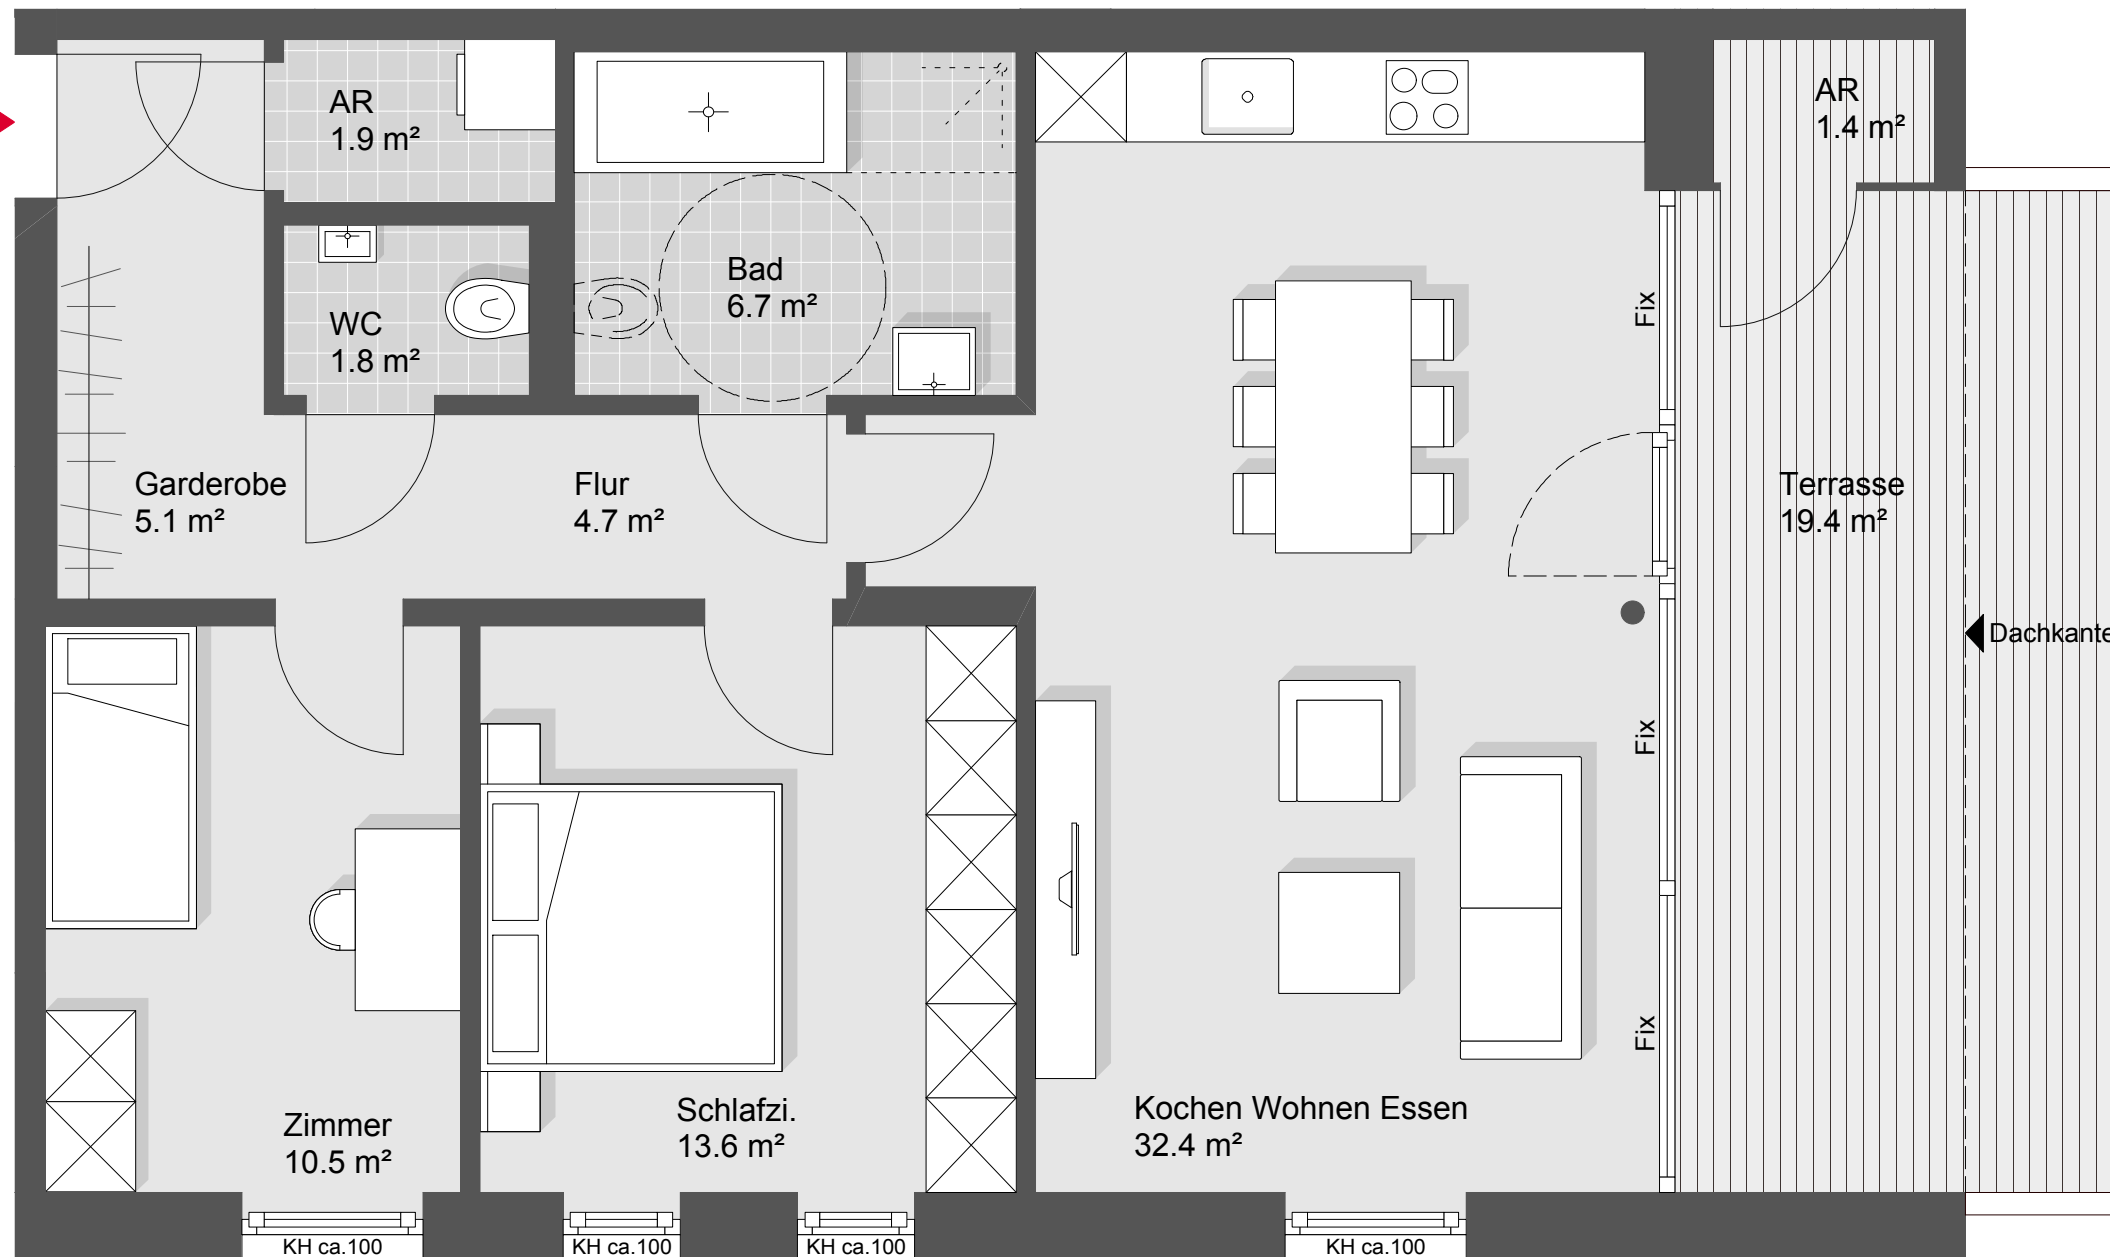

Übersichtsplan



Symbolbild



Grundriss - Maßstab 1:50

