




## Dornbirn Stiglingen

### Haus A Top W12

4 Zimmerwohnung  
2.Obergeschoss

Wohnnutzfläche: 91.6 m<sup>2</sup>  
Terrassenfläche: 20.7 m<sup>2</sup>

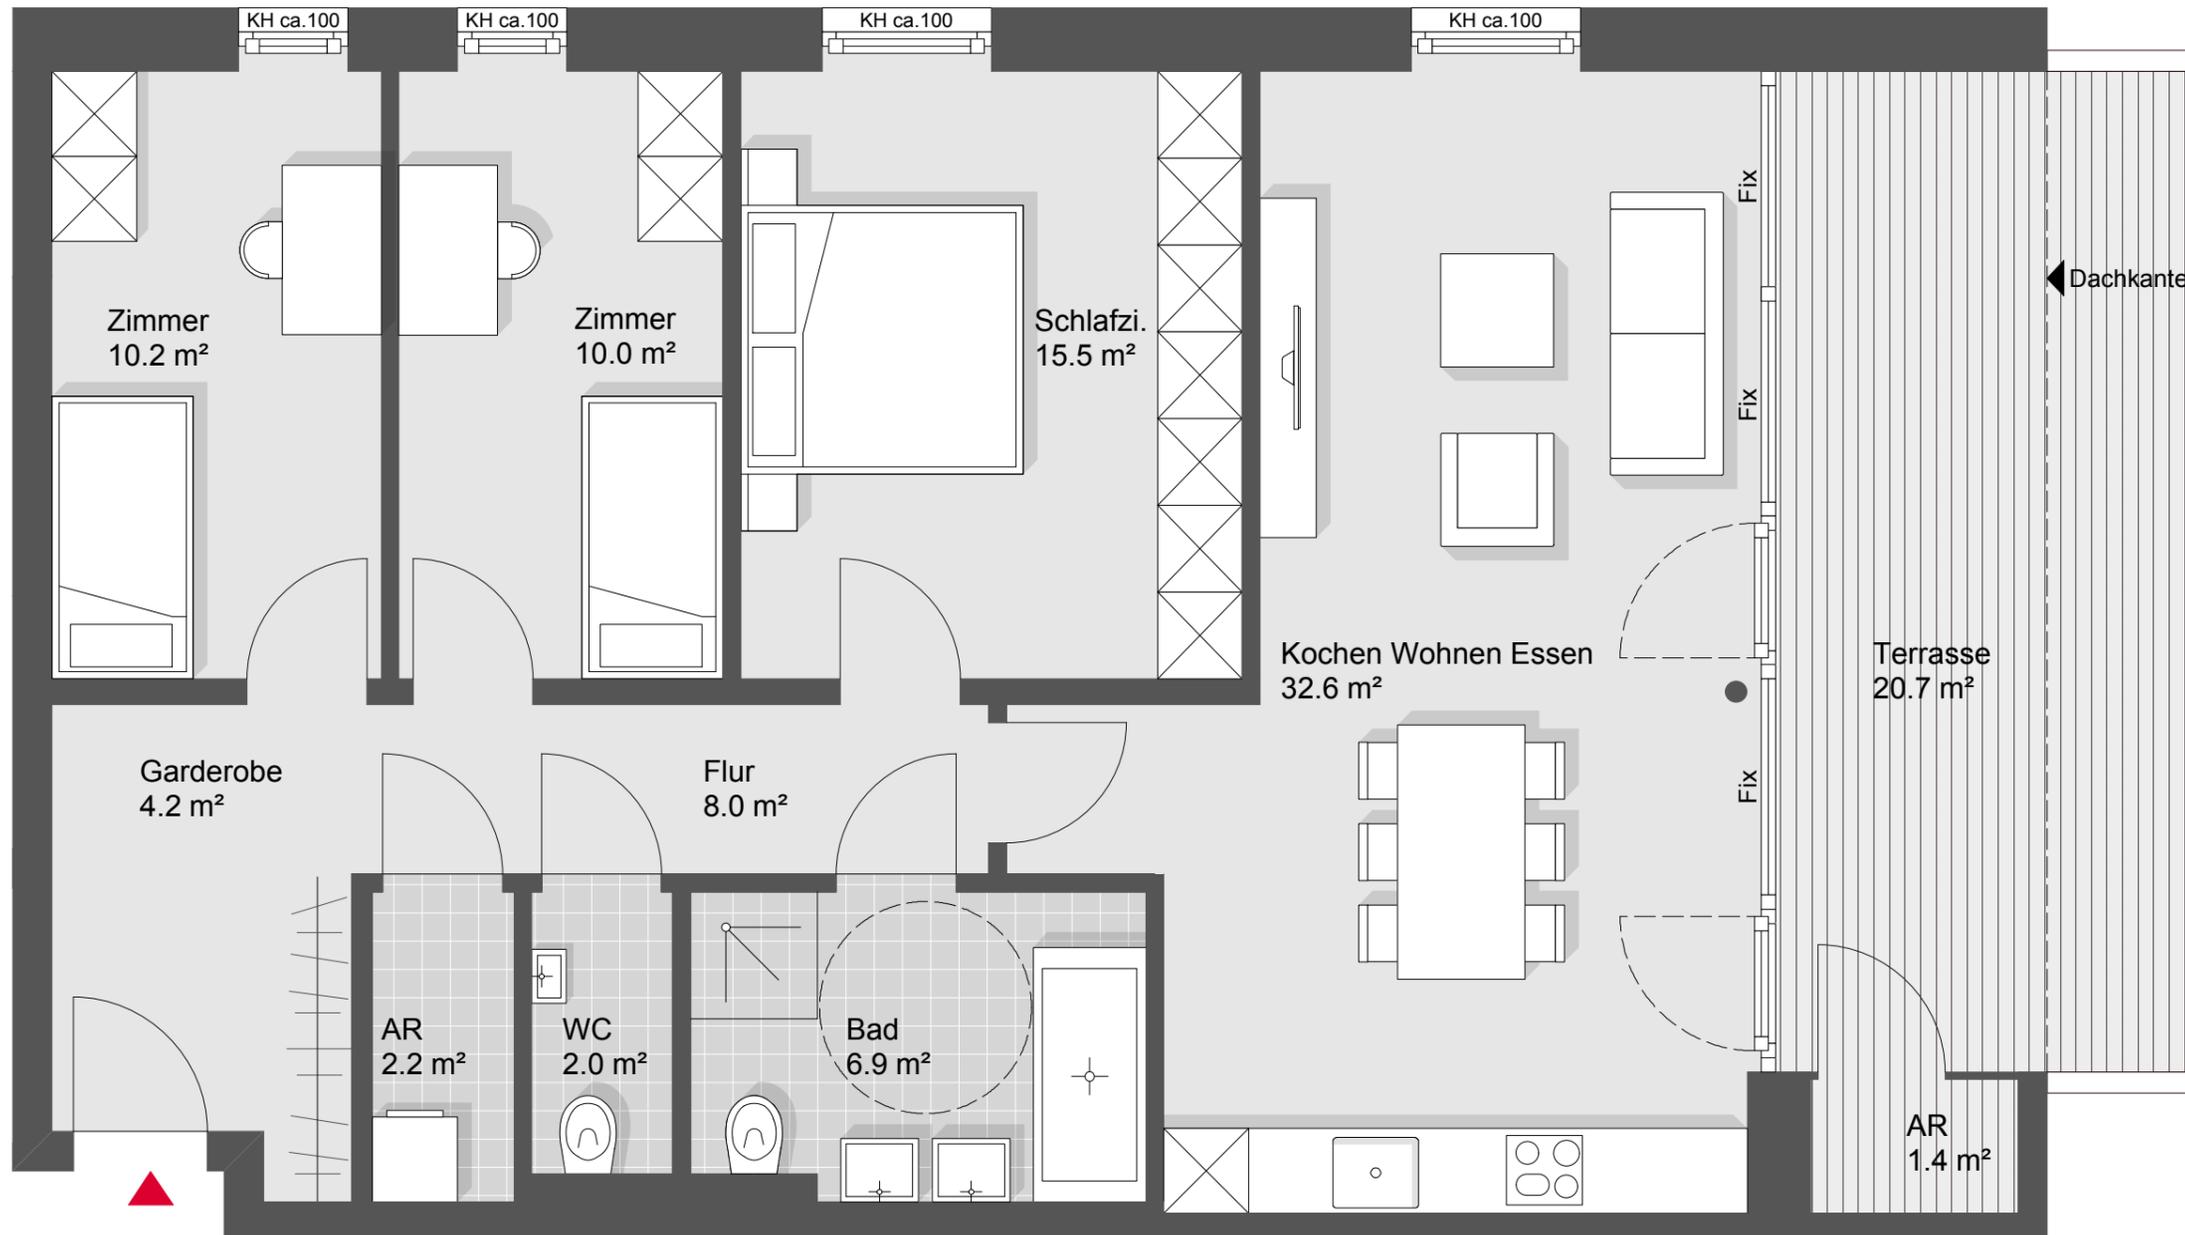

Übersichtsplan



Symbolbild



Grundriss - Maßstab 1:50

