




## Dornbirn Stiglingen

### Haus A Top W13

2 Zimmerwohnung  
2.Obergeschoss

Wohnnutzfläche: 59.6 m<sup>2</sup>  
Terrassenfläche: 9.5 m<sup>2</sup>

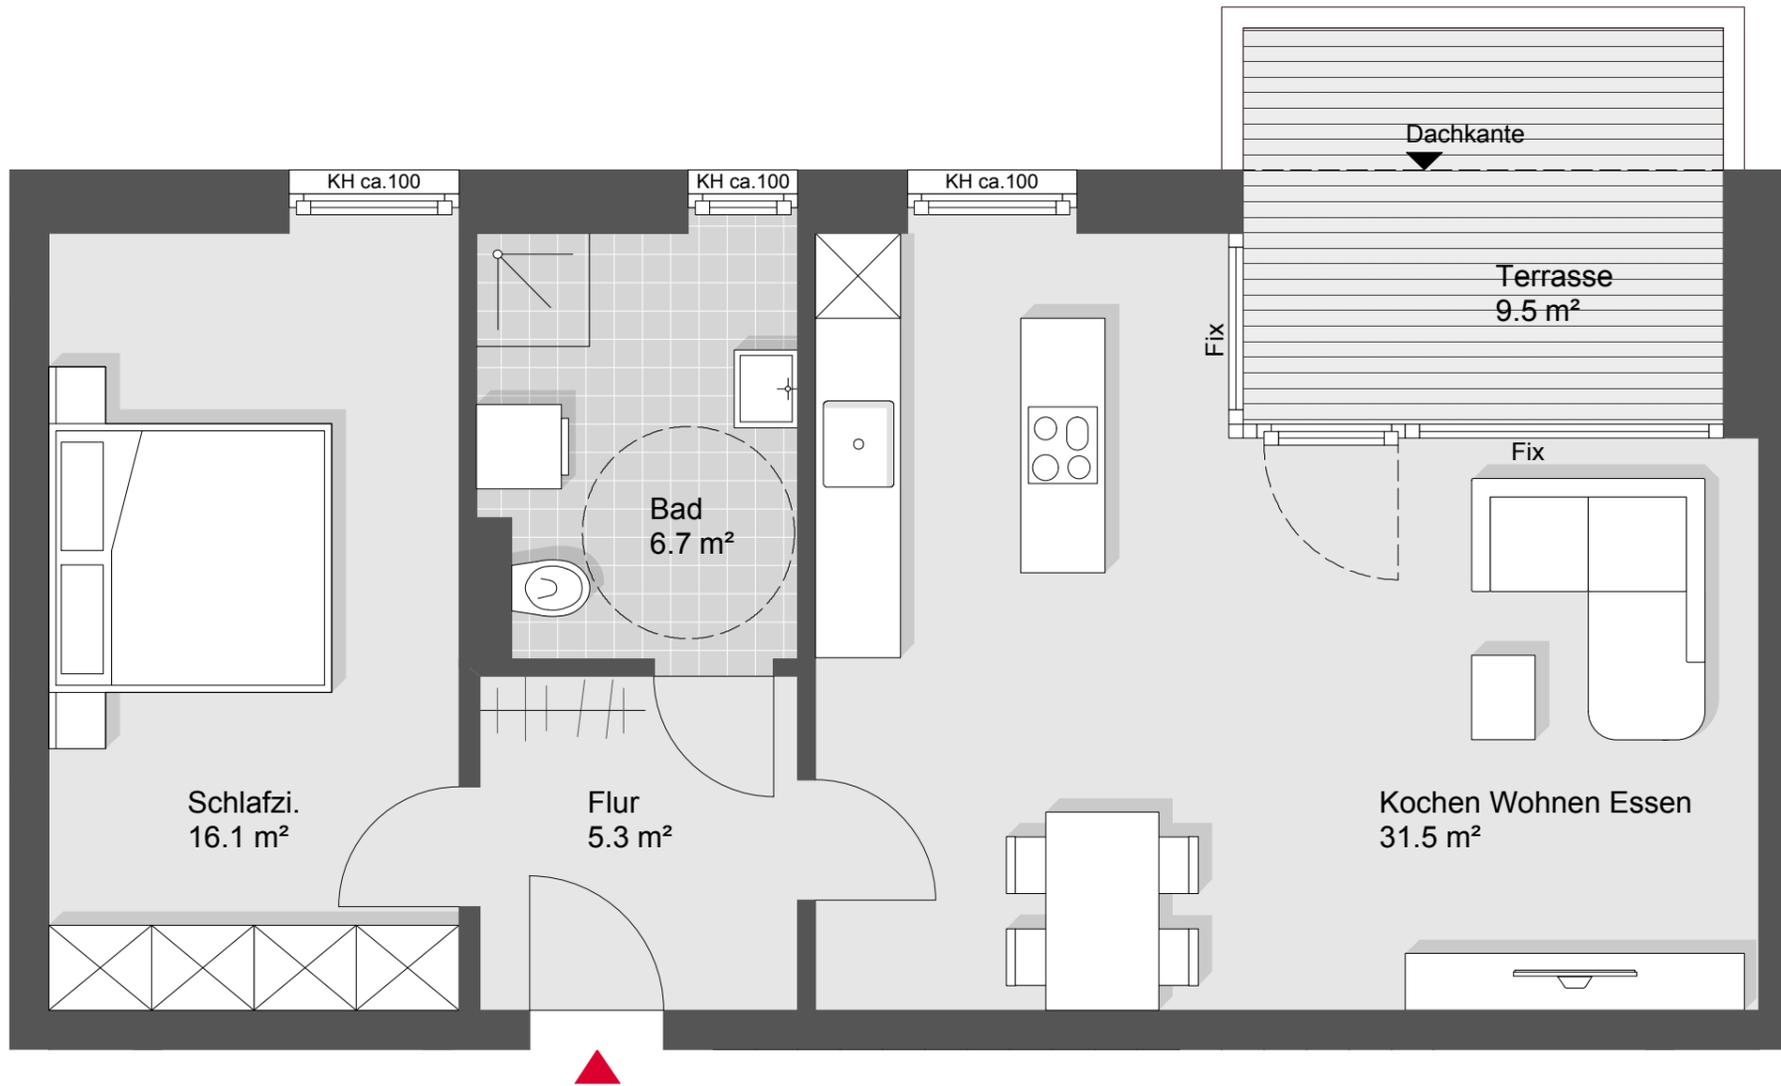

Übersichtsplan



Symbolbild



Grundriss - Maßstab 1:50

