



## Dornbirn Stiglingen

### Haus B Top W23

3 Zimmerwohnung  
1.Obergeschoss

Wohnnutzfläche: 86.8 m<sup>2</sup>  
Terrassenfläche: 19.2 m<sup>2</sup>


Übersichtsplan



Symbolbild



Grundriss - Maßstab 1:50

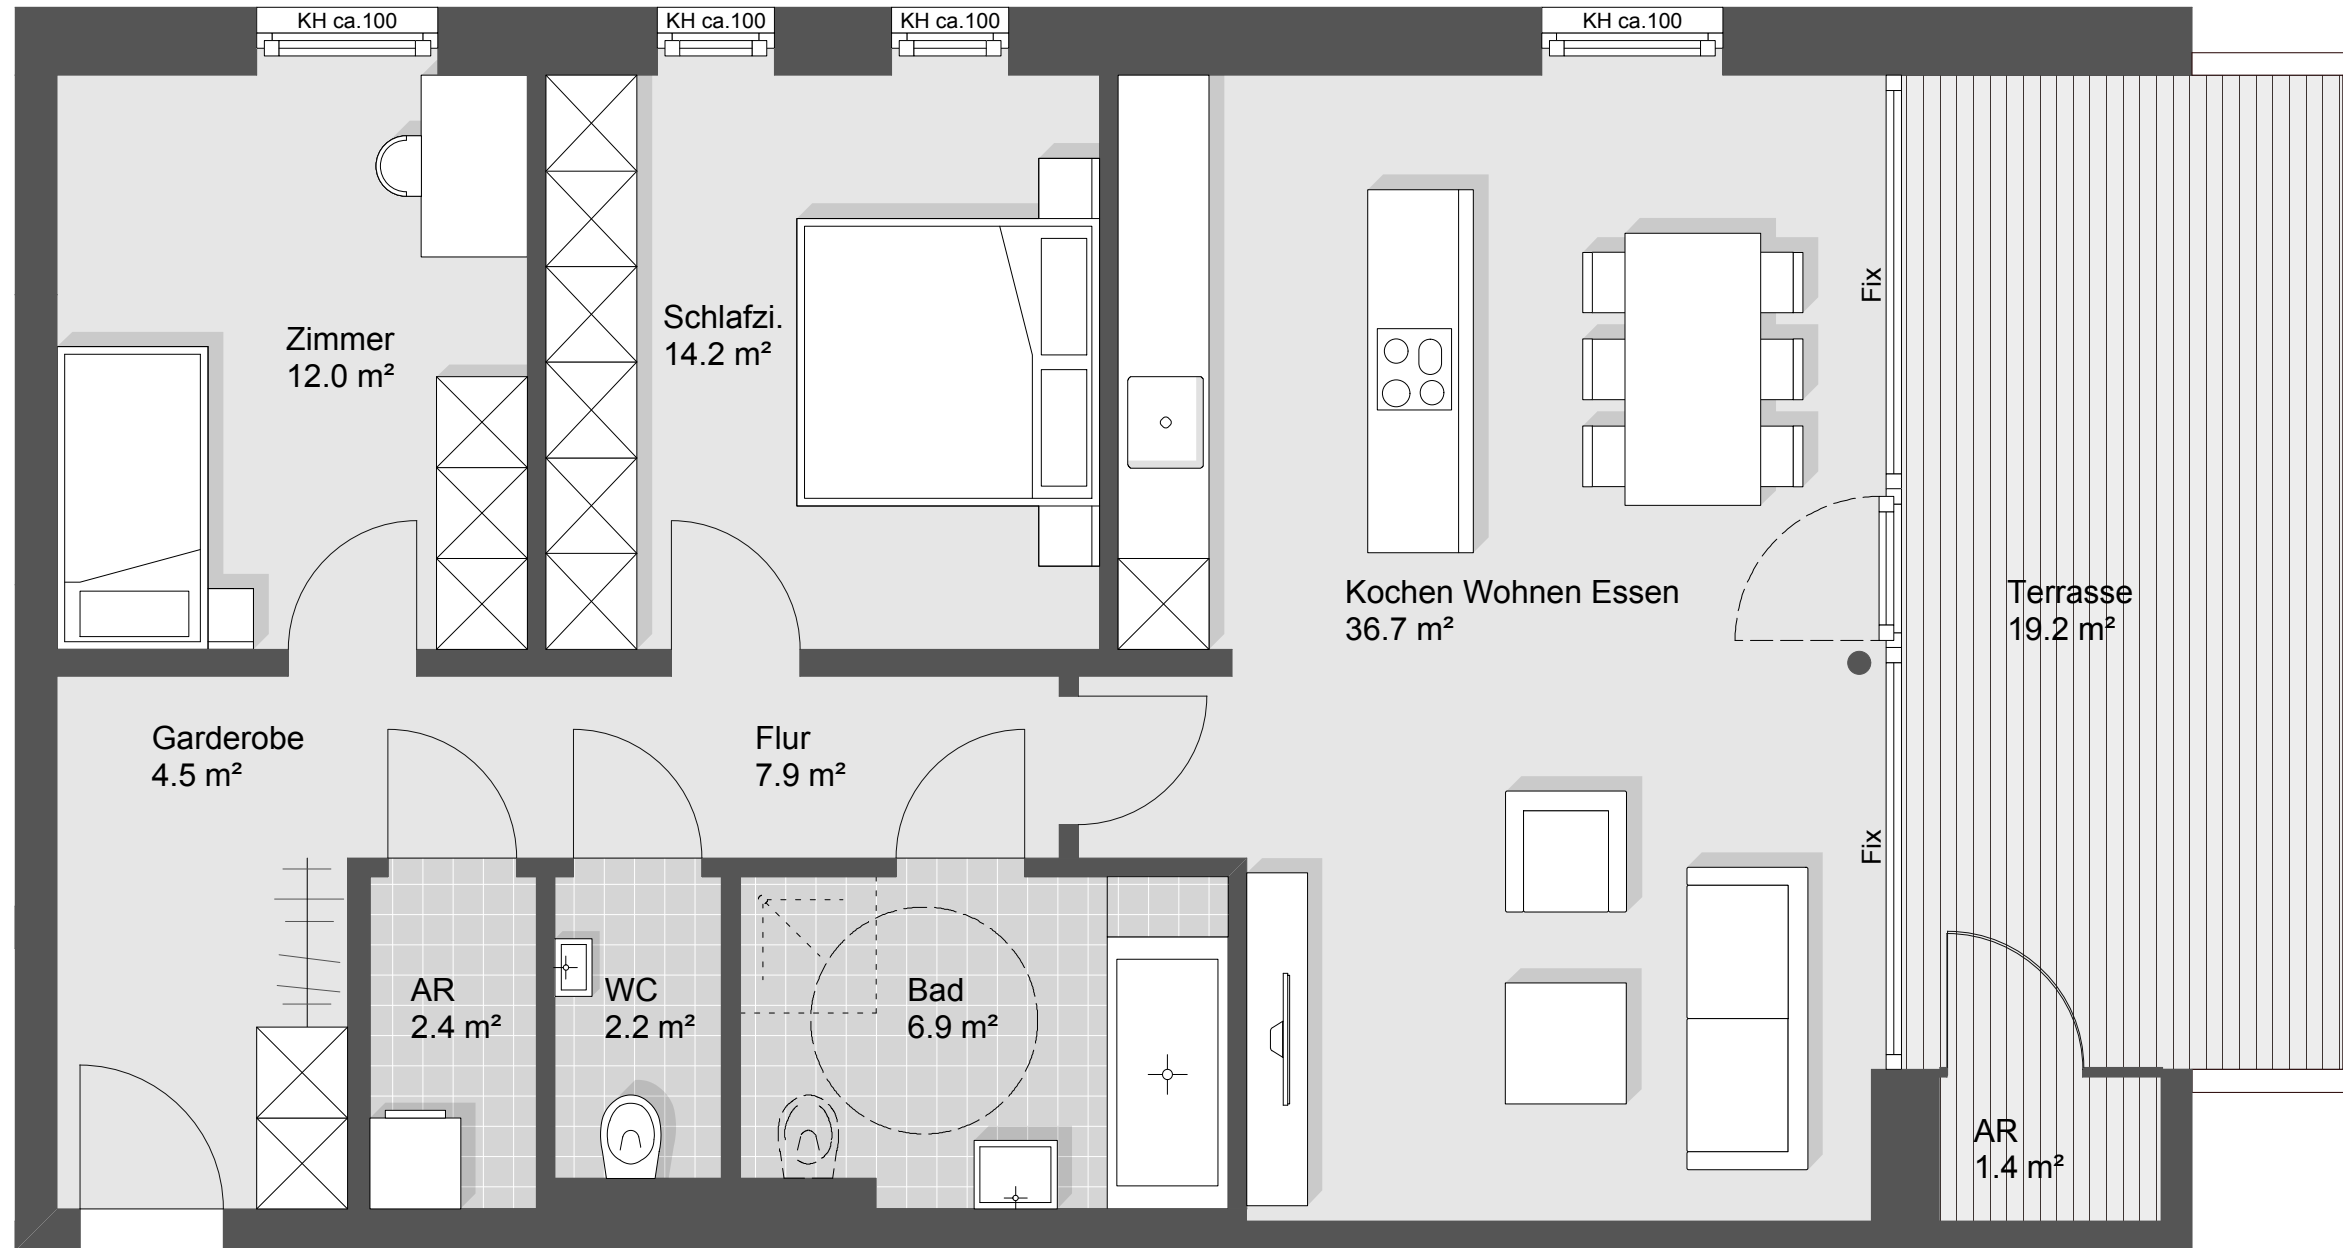

Dachkante

Fix

Fix