




Dornbirn Stiglingen

Haus B Top W25

2 Zimmerwohnung
2.Obergeschoss

Wohnnutzfläche: 57.4 m²
Terrassenfläche: 10.9 m²

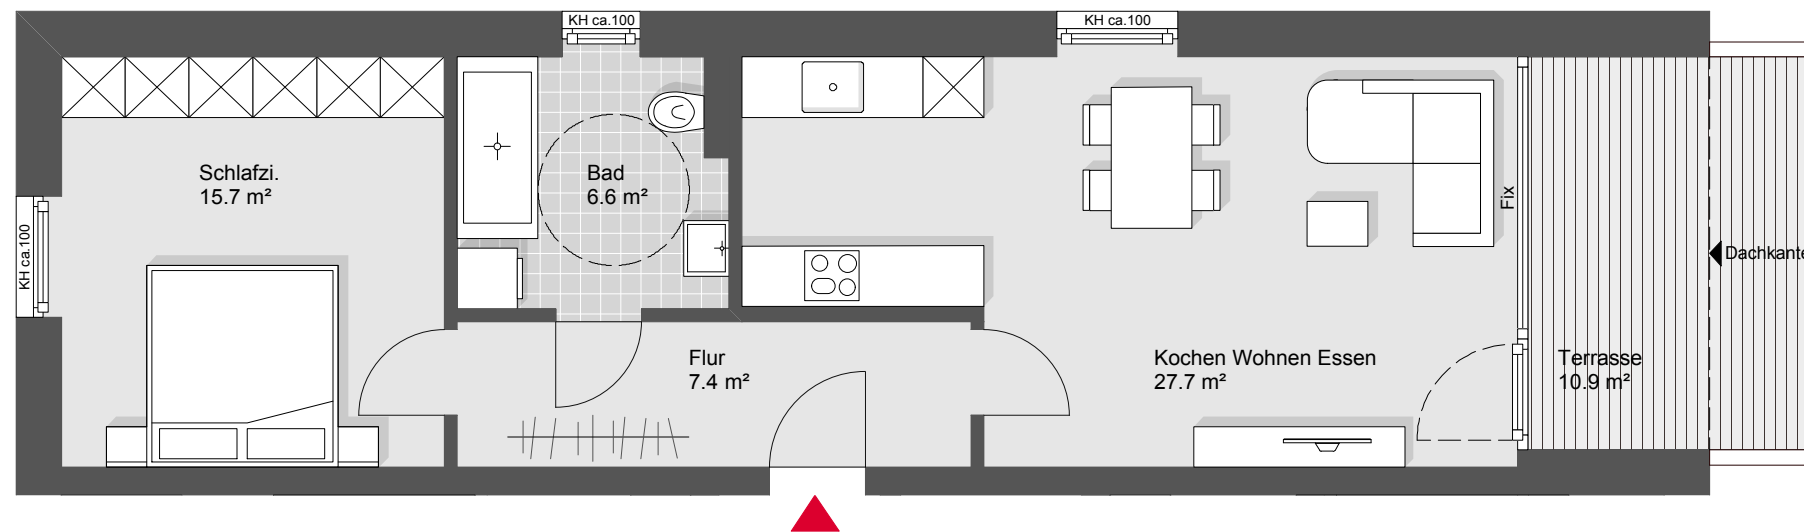

Übersichtsplan



Symbolbild



Grundriss - Maßstab 1:75

