




Dornbirn Stiglingen

Haus B Top W29

2 Zimmerwohnung
2.Obergeschoss

Wohnnutzfläche: 59.6 m²
Terrassenfläche: 9.5 m²

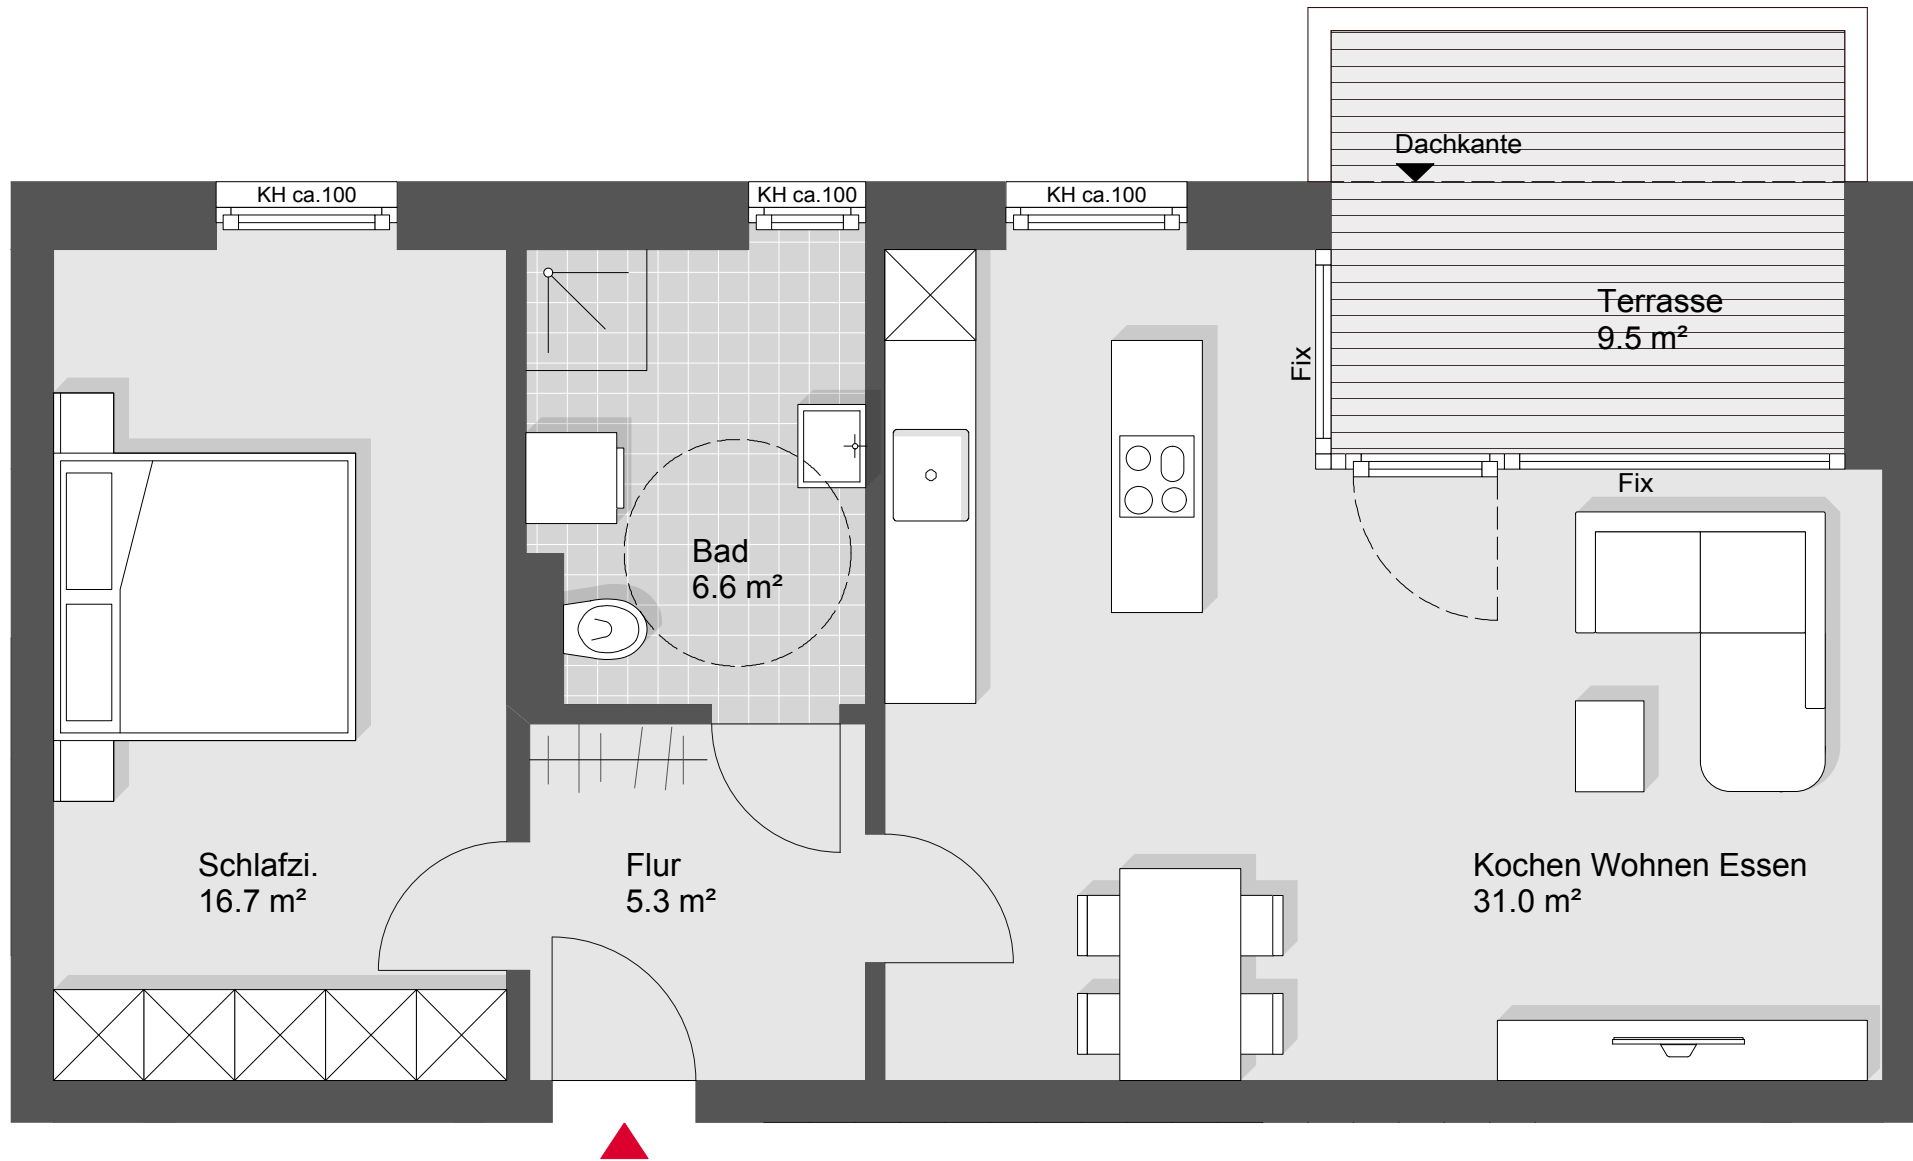

Übersichtsplan



Symbolbild



Grundriss - Maßstab 1:50

