




Bregenz Heldendankstraße

Haus B Top W16

3 Zimmerwohnung
2.Obergeschoss

Wohnnutzfläche: 80.2 m²
Terrassenfläche: 11.9 m²

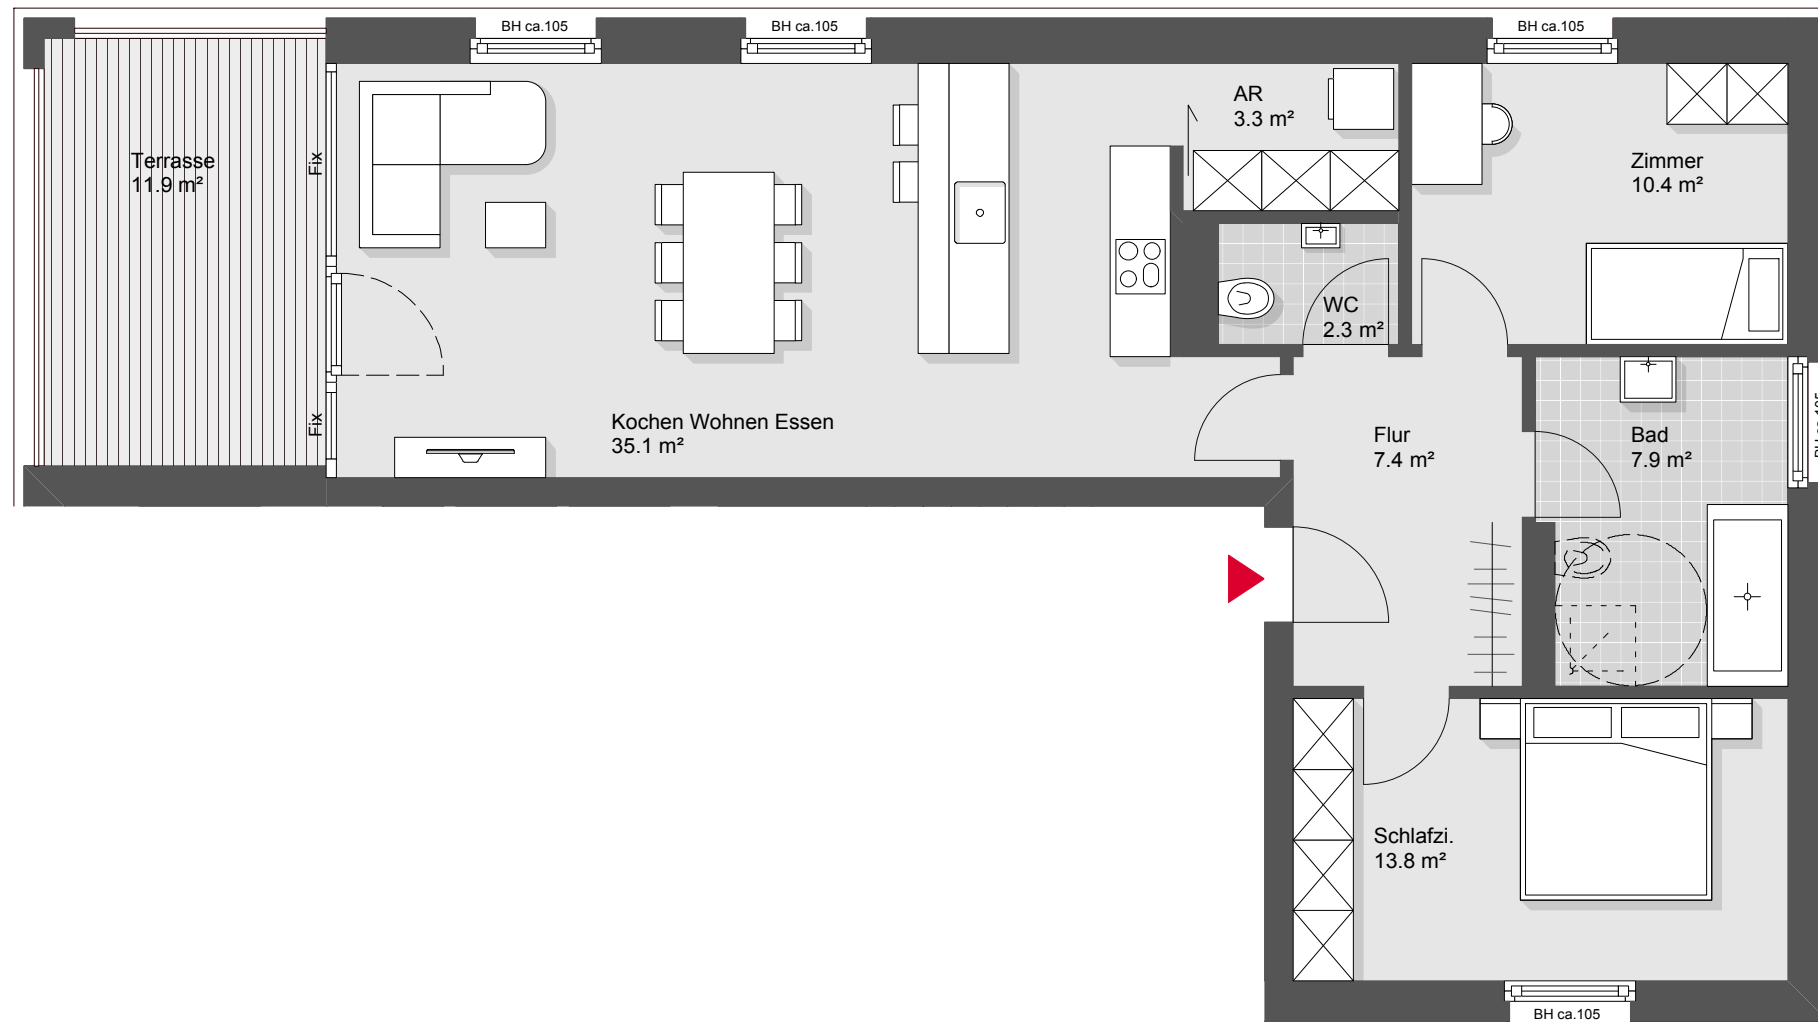

Übersichtsplan



Symbolbild



Grundriss - Maßstab 1:75

