




## Letzebühelweg Feldkirch

### Top W 05

3 Zimmerwohnung  
Obergeschoss 02

Wohnnutzfläche: 80.7 m<sup>2</sup>  
Terrassenfläche: 26.7 m<sup>2</sup>

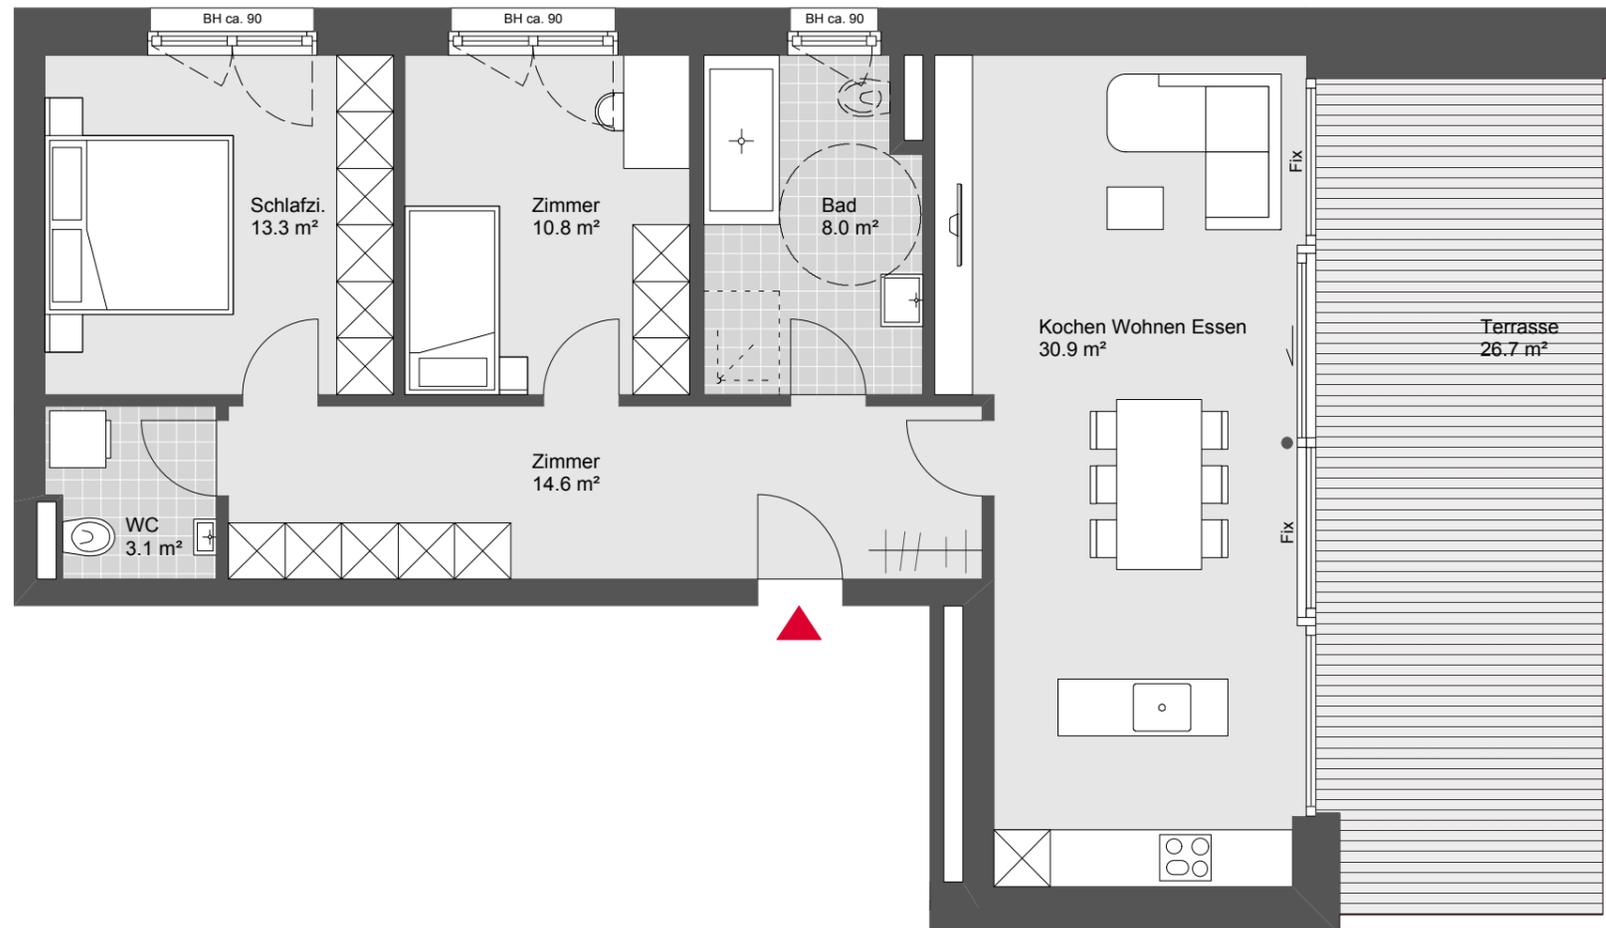

Übersichtsplan



Symbolbild



Grundriss - Maßstab 1:75

