




Letzebühelweg Feldkirch

Top W 02

2 Zimmerwohnung
Obergeschoss 01

Wohnnutzfläche: 56.0 m²
Terrassenfläche: 21.8 m²

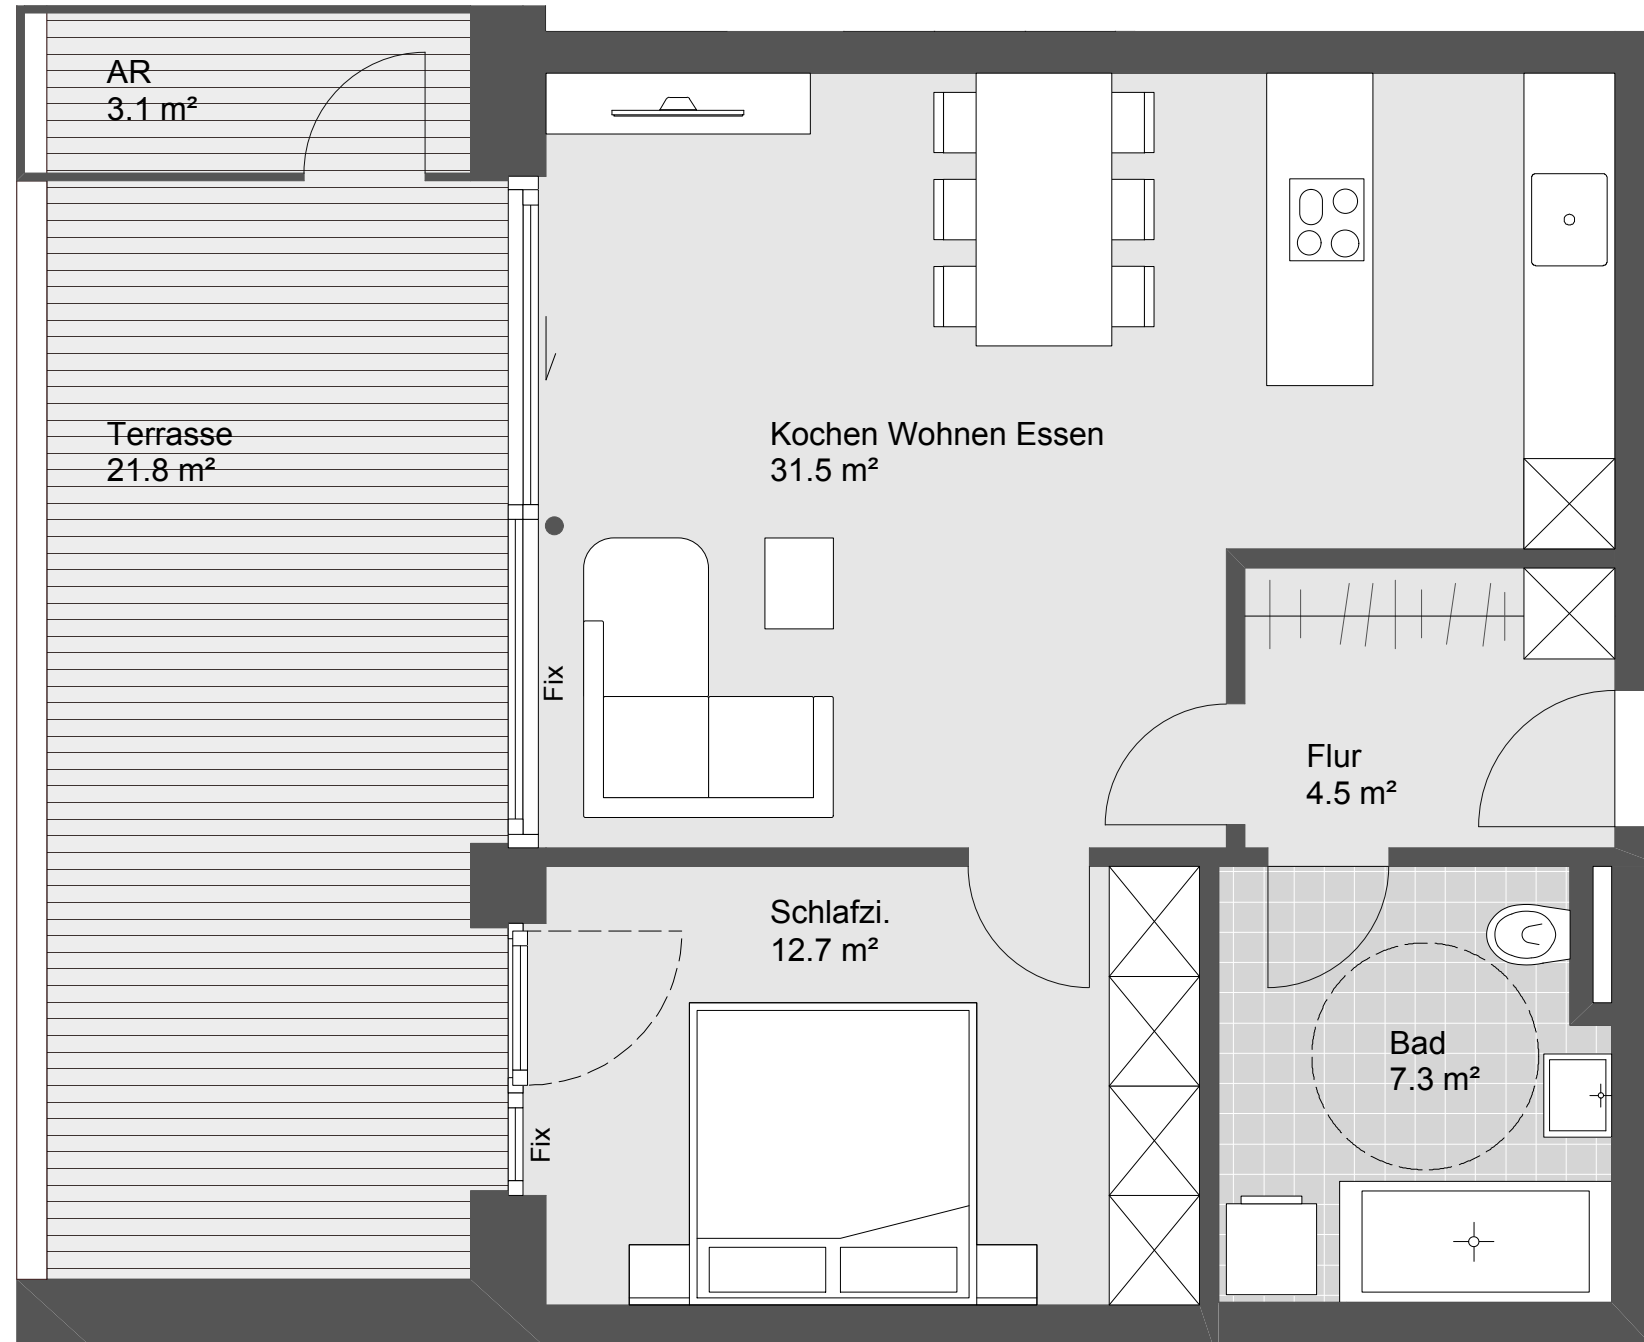

Übersichtsplan



Symbolbild



Grundriss - Maßstab 1:50

