



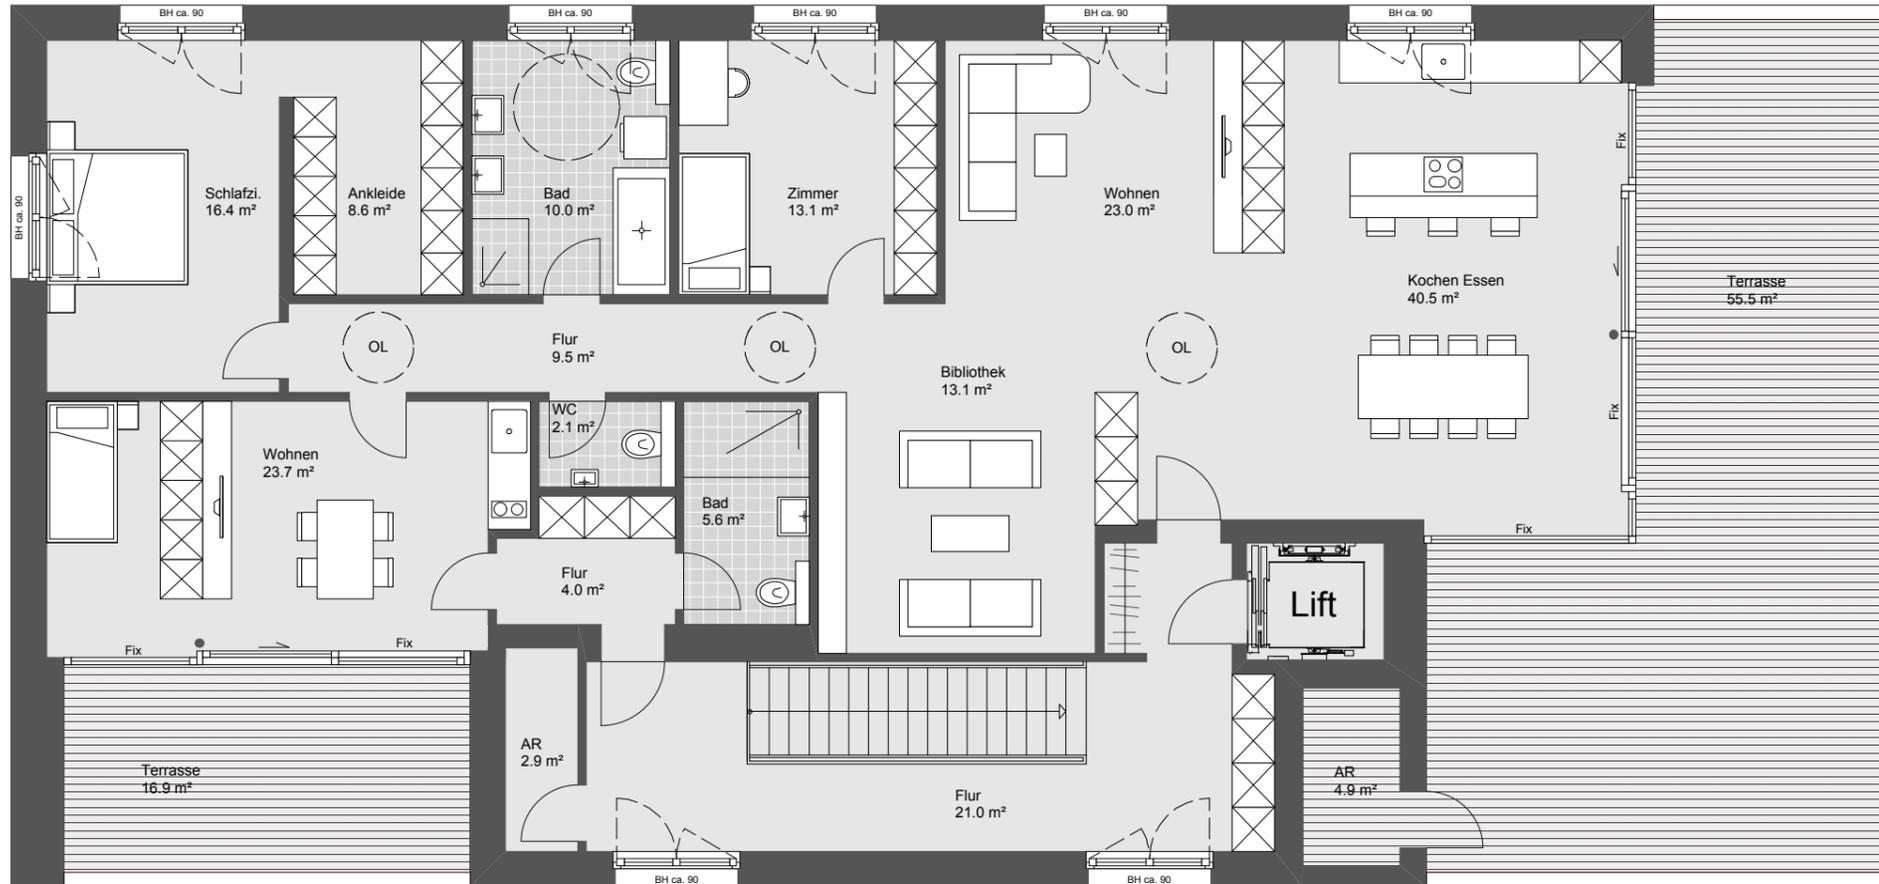

### Obergeschoss 01

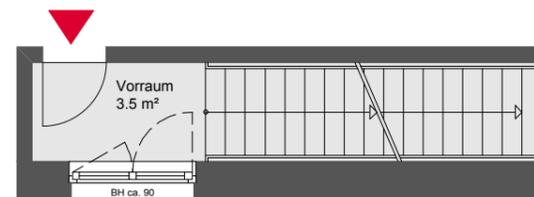

### Zugang Erdgeschoss



## Rauhenweg Feldkirch

### Top W 05

4 Zimmerwohnung  
Erdgeschoss/Obergeschoss 01

Wohnnutzfläche:	197.0 m <sup>2</sup>
Terrassenfläche 01:	55.5 m <sup>2</sup>
Terrassenfläche 02:	16.9 m <sup>2</sup>

Übersichtsplan



Symbolbild



Grundriss - Maßstab 1:100

