



Rauhenweg Feldkirch

Top W 05


4 Zimmerwohnung
Dachgeschoss

Wohnnutzfläche: 198.8 m²
Terrassenfläche I: 60.7 m²
Terrassenfläche II: 16.4 m²


Übersichtsplan



Symbolbild

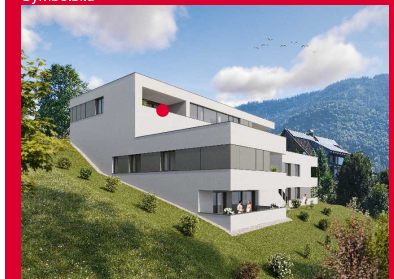

Grundriss - Maßstab 1:100

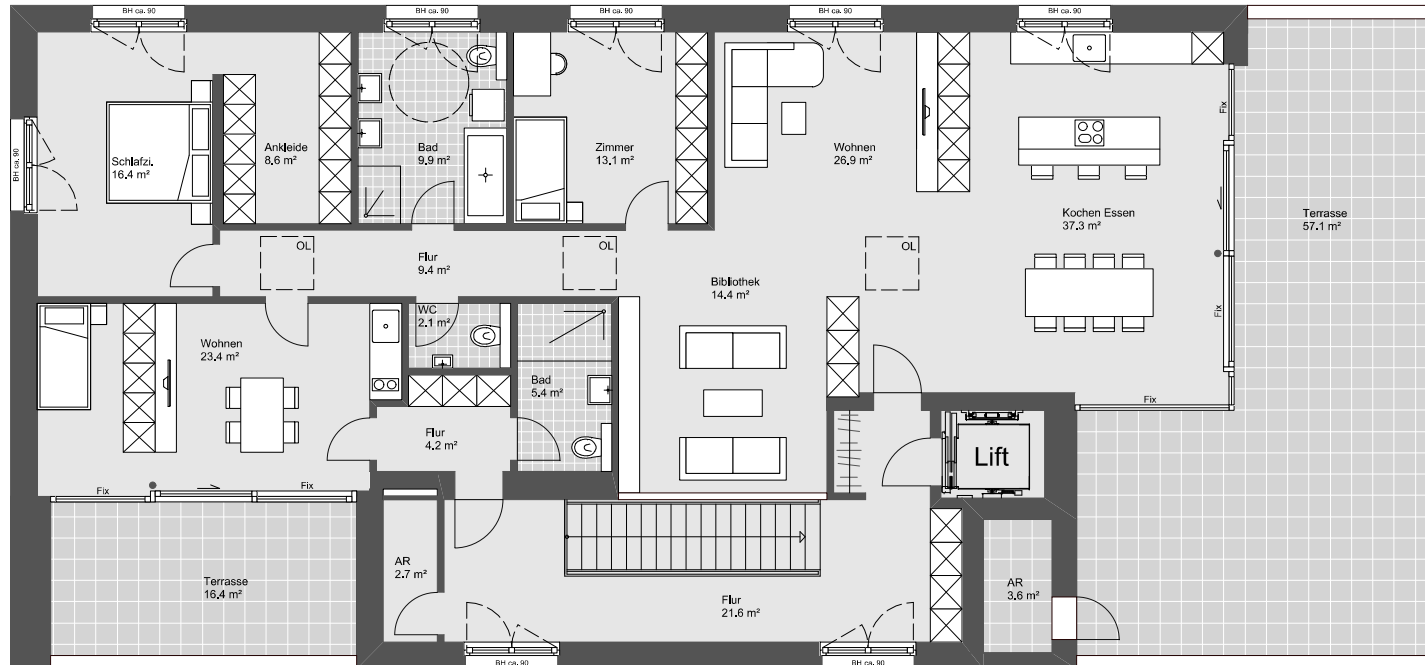

Zugang Erdgeschoss

