


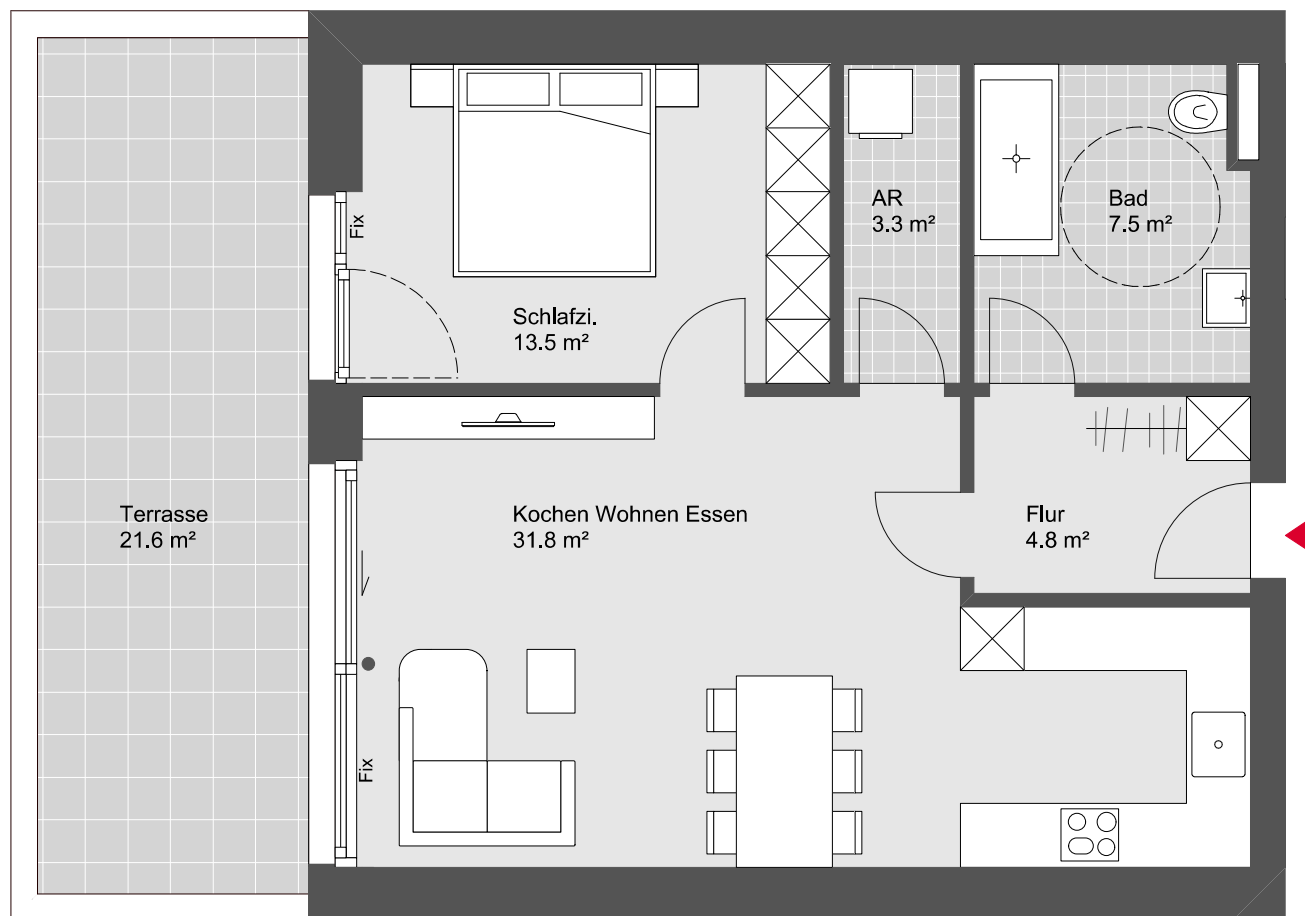

Rauhenweg Feldkirch

Top W 01

2 Zimmerwohnung
Hanggeschoss 02

Wohnnutzfläche: 60.9 m²
Terrassenfläche: 21.6 m²

Übersichtsplan



Symbolbild



Grundriss - Maßstab 1:50

