


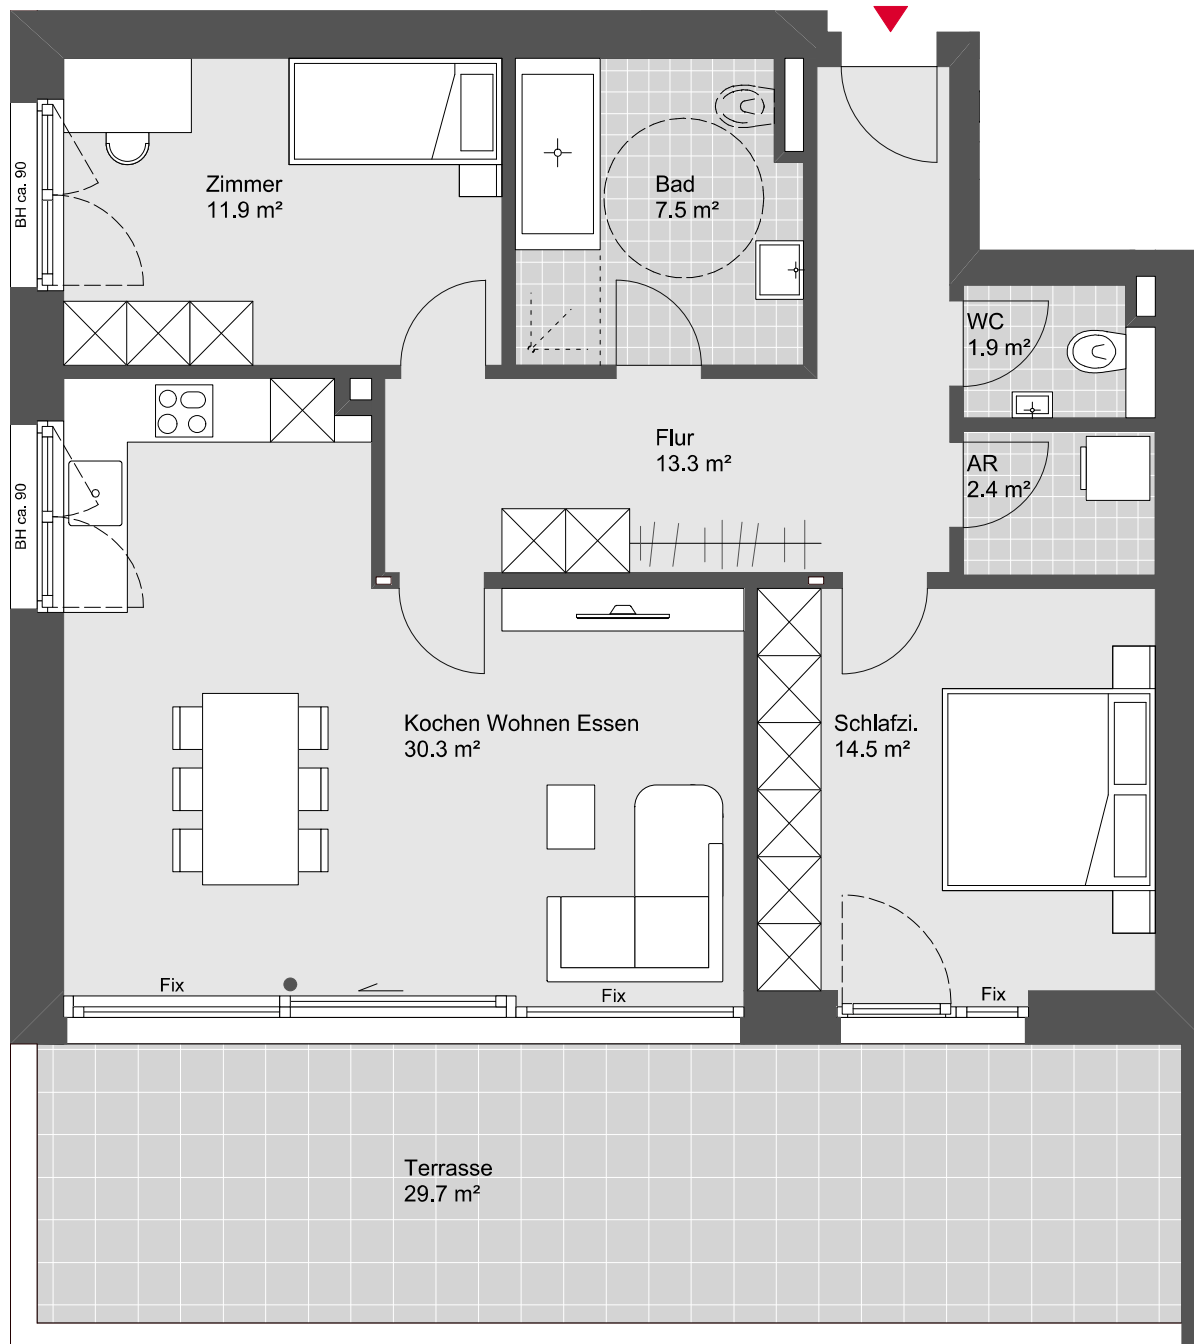

Rauhenweg Feldkirch

Top W 02

3 Zimmerwohnung
Hanggeschoss 02

Wohnnutzfläche: 81.8 m²
Terrassenfläche: 29.7 m²

Übersichtsplan



Symbolbild



Grundriss - Maßstab 1:50

