


Bahnhofstraße Vandans

Lageplan - Haus B

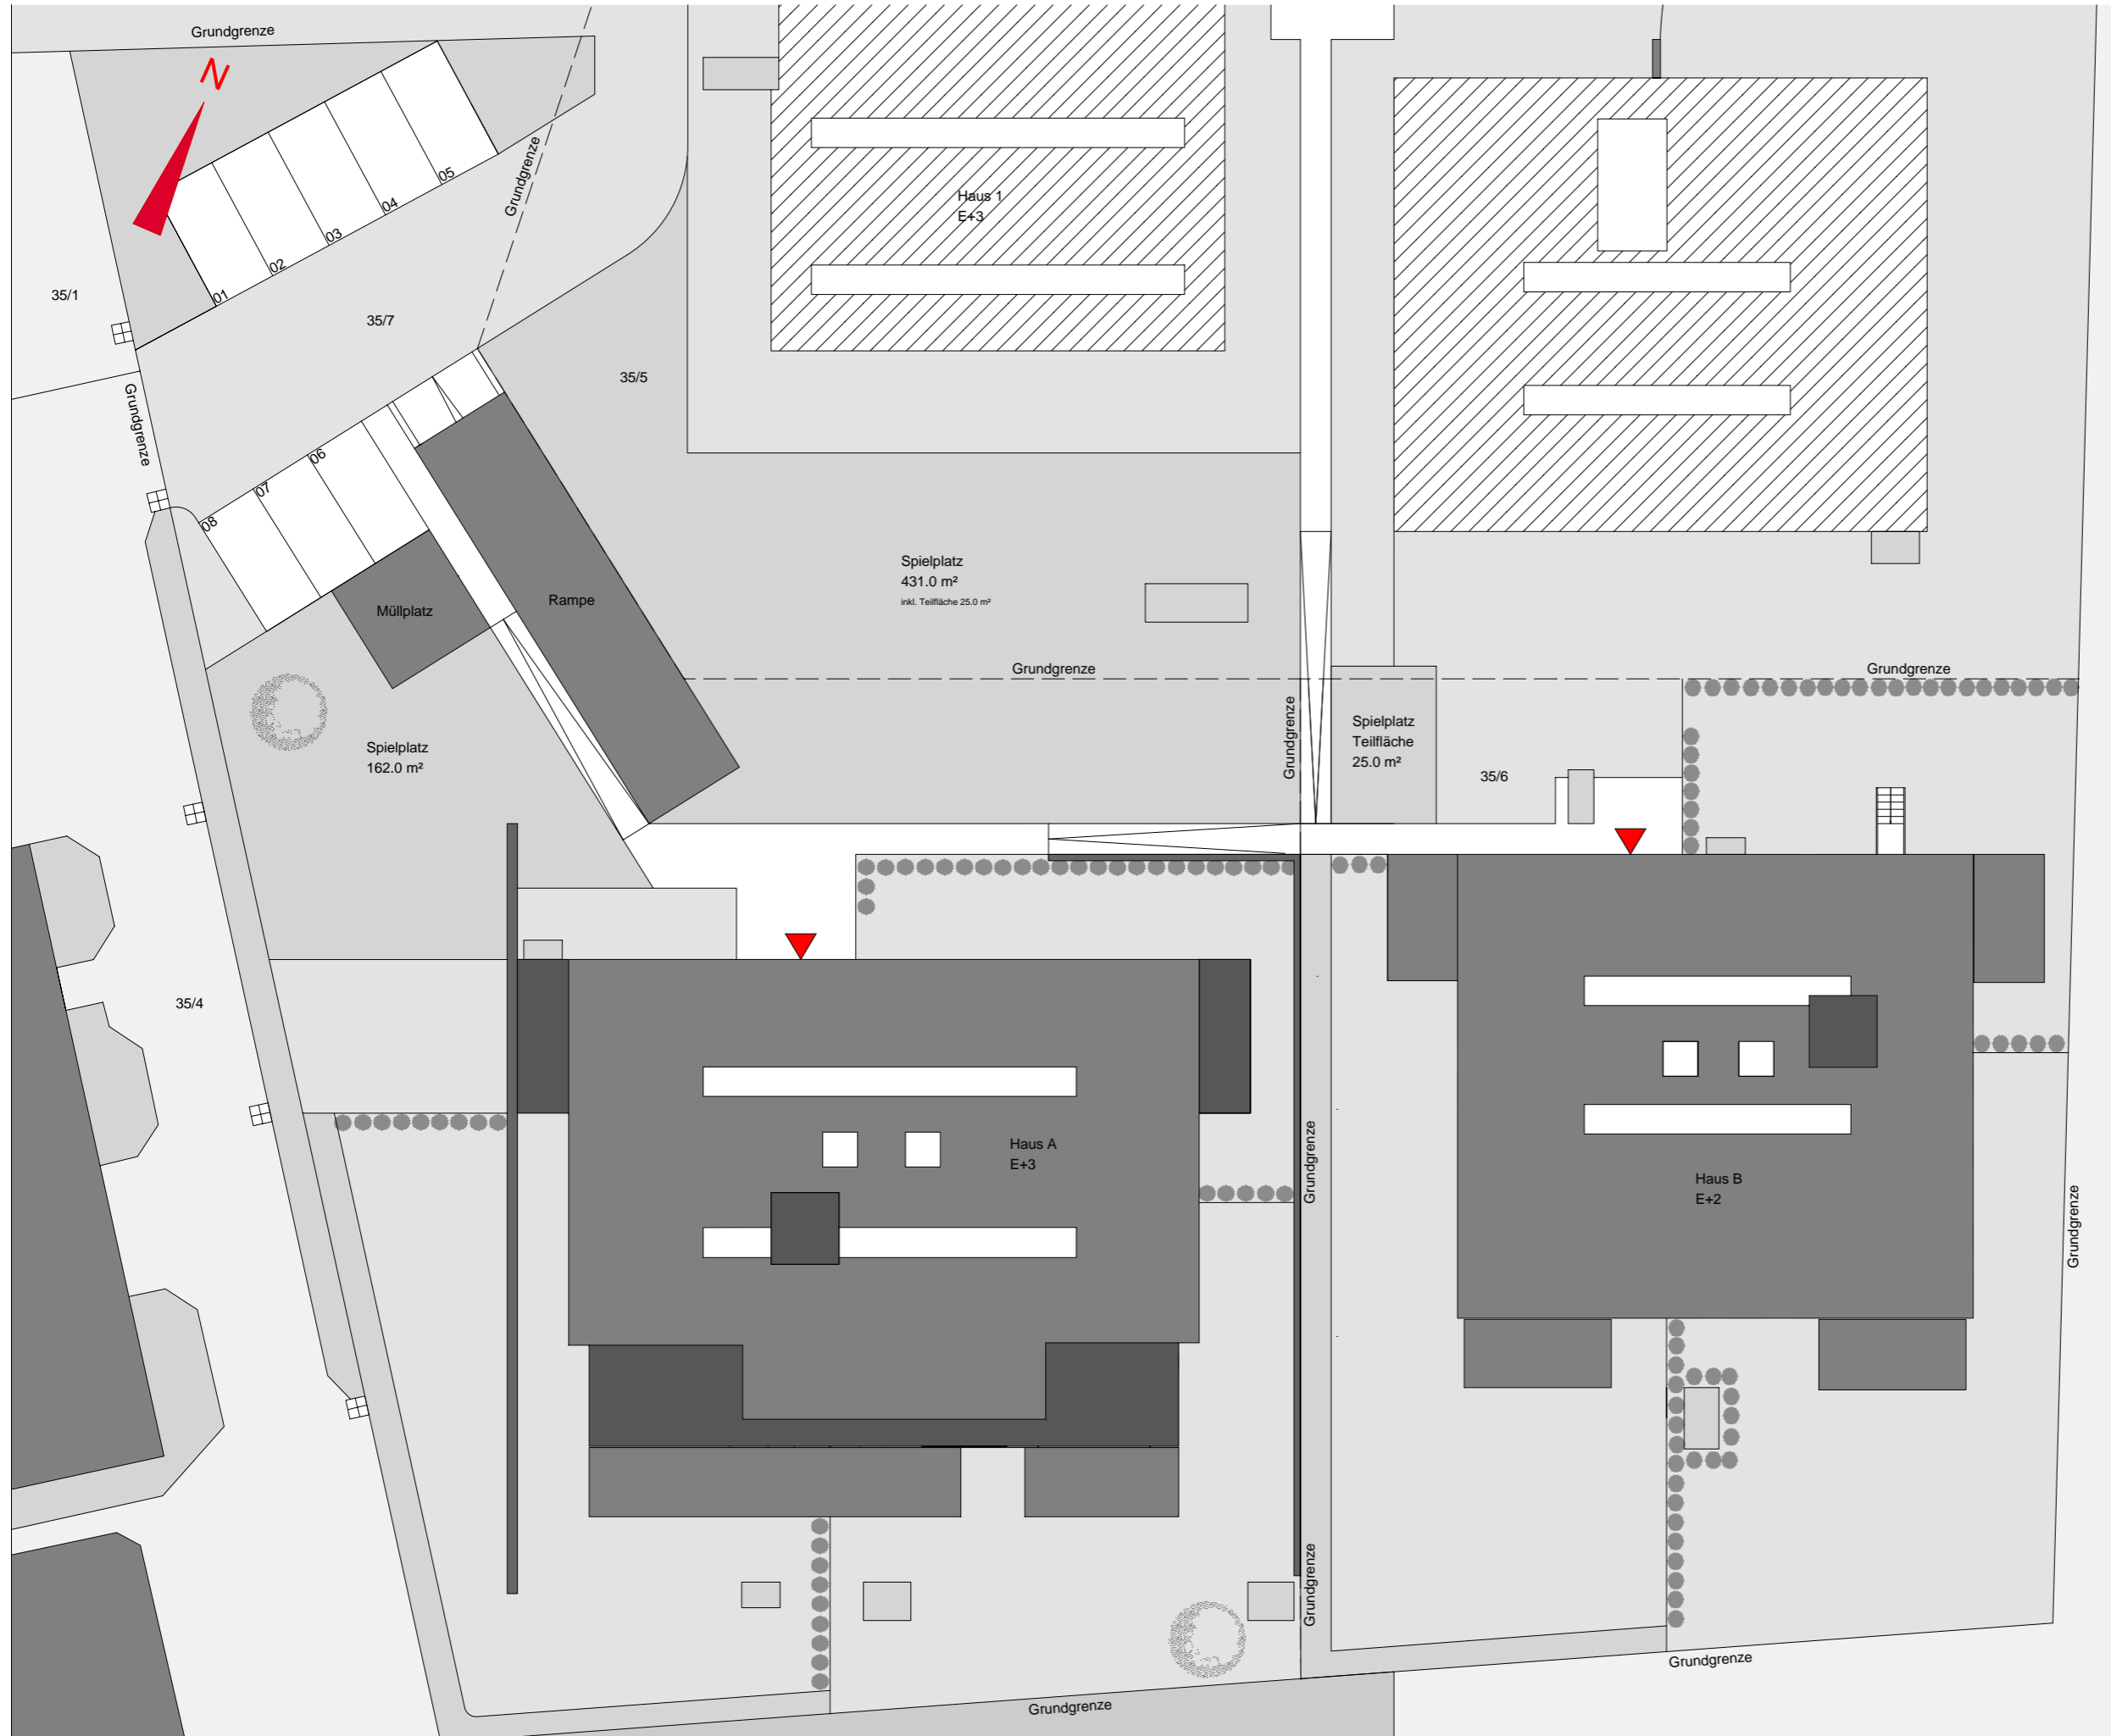

Übersichtsplan



Symbolbild Haus B



Grundriss - Maßstab 1:250

