


N



Ideen, die bestehen.
Rhomberg Bau

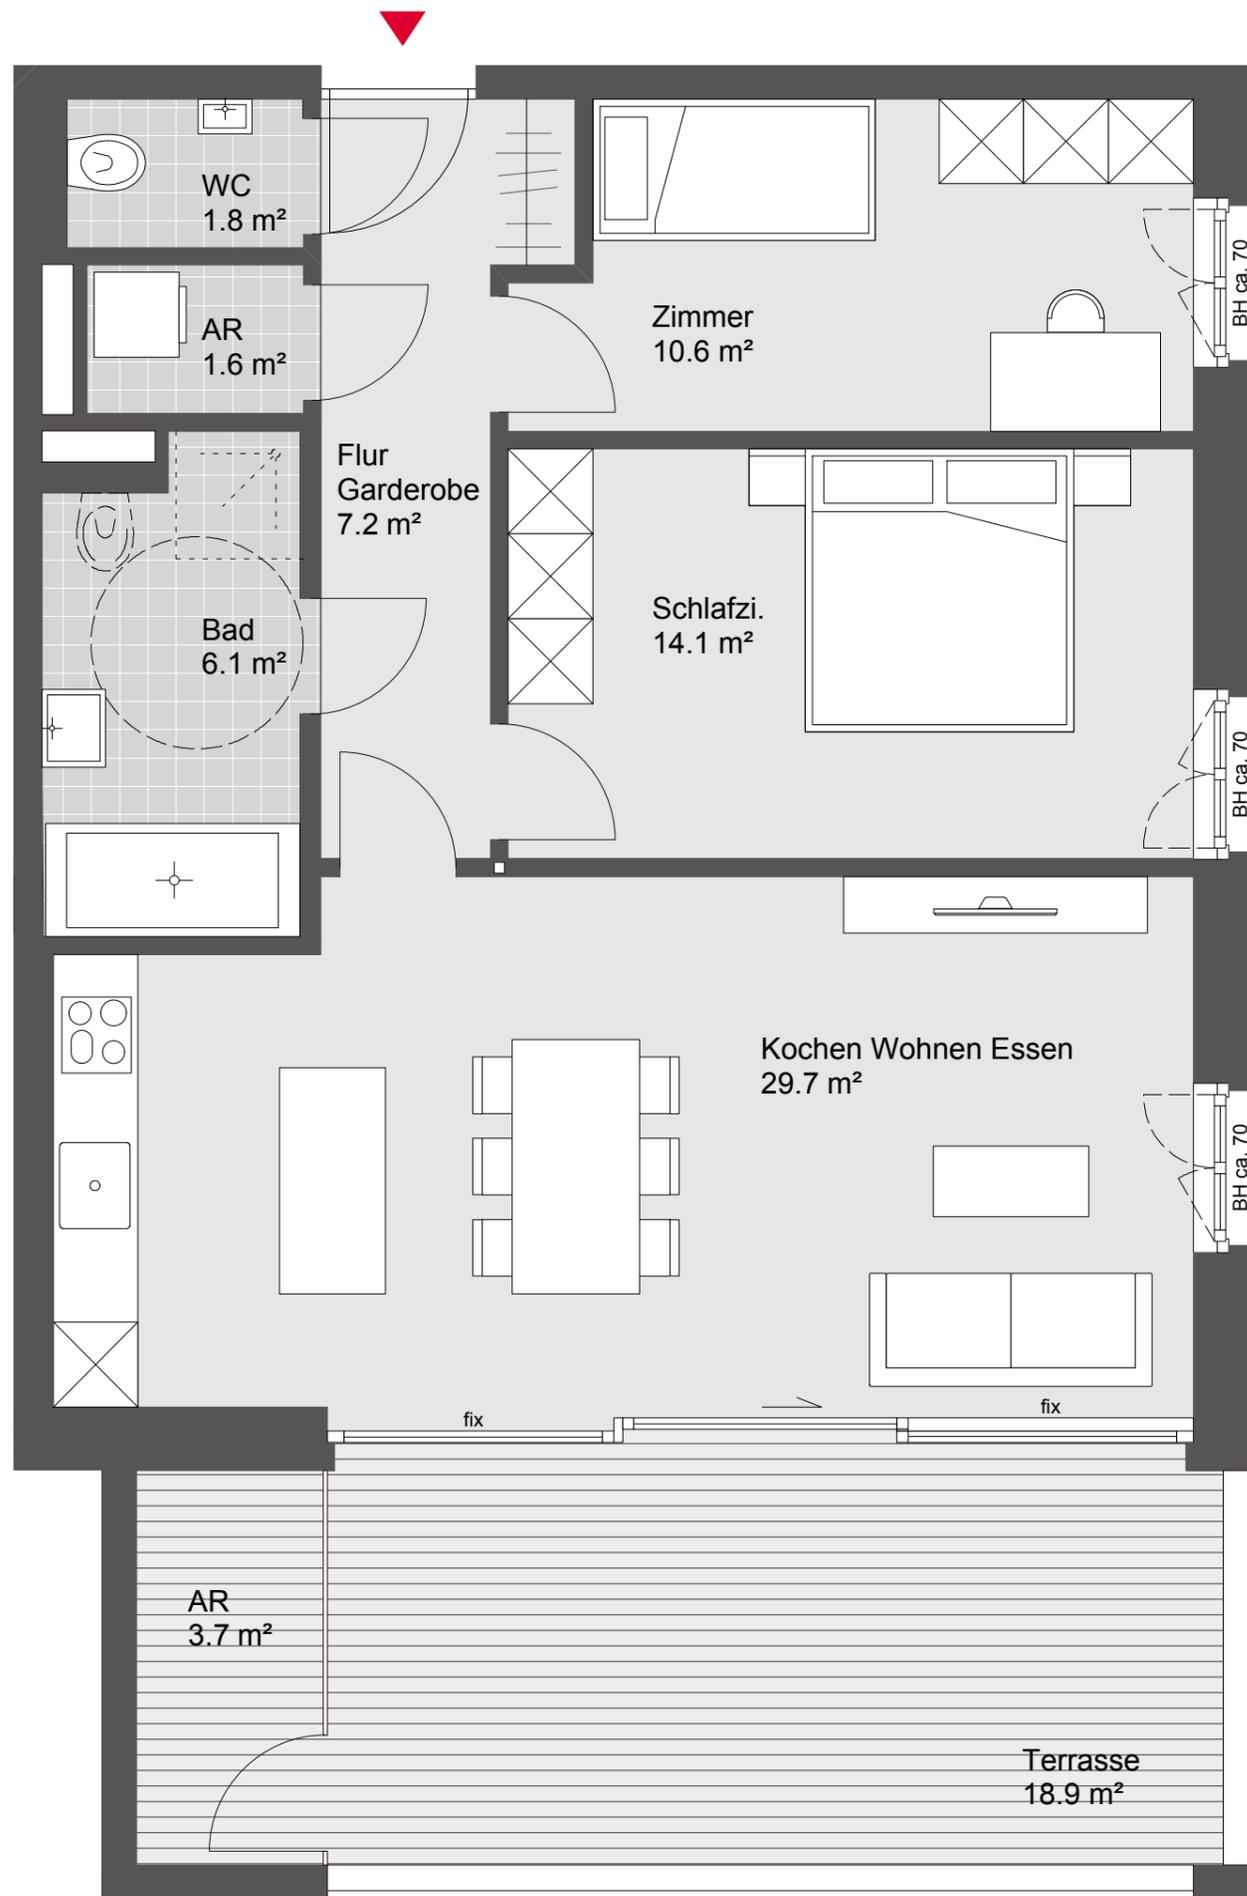

RHOMBERG

Unterhochstegstrasse Hörbranz

Haus A Top W 11

3 Zimmerwohnung
Dachgeschoss

Wohnnutzfläche:	71.1 m ²
Terrassenfläche:	22.6 m ²

Übersichtsplan



Symbolbild



Grundriss - Maßstab 1:50



180712

Rhomberg Bau GmbH