




Unterhochstegstrasse Hörbranz

Haus A Top W 08

2 Zimmerwohnung
Dachgeschoss

Wohnnutzfläche: 53.6 m²
Terrassenfläche: 14.9 m²

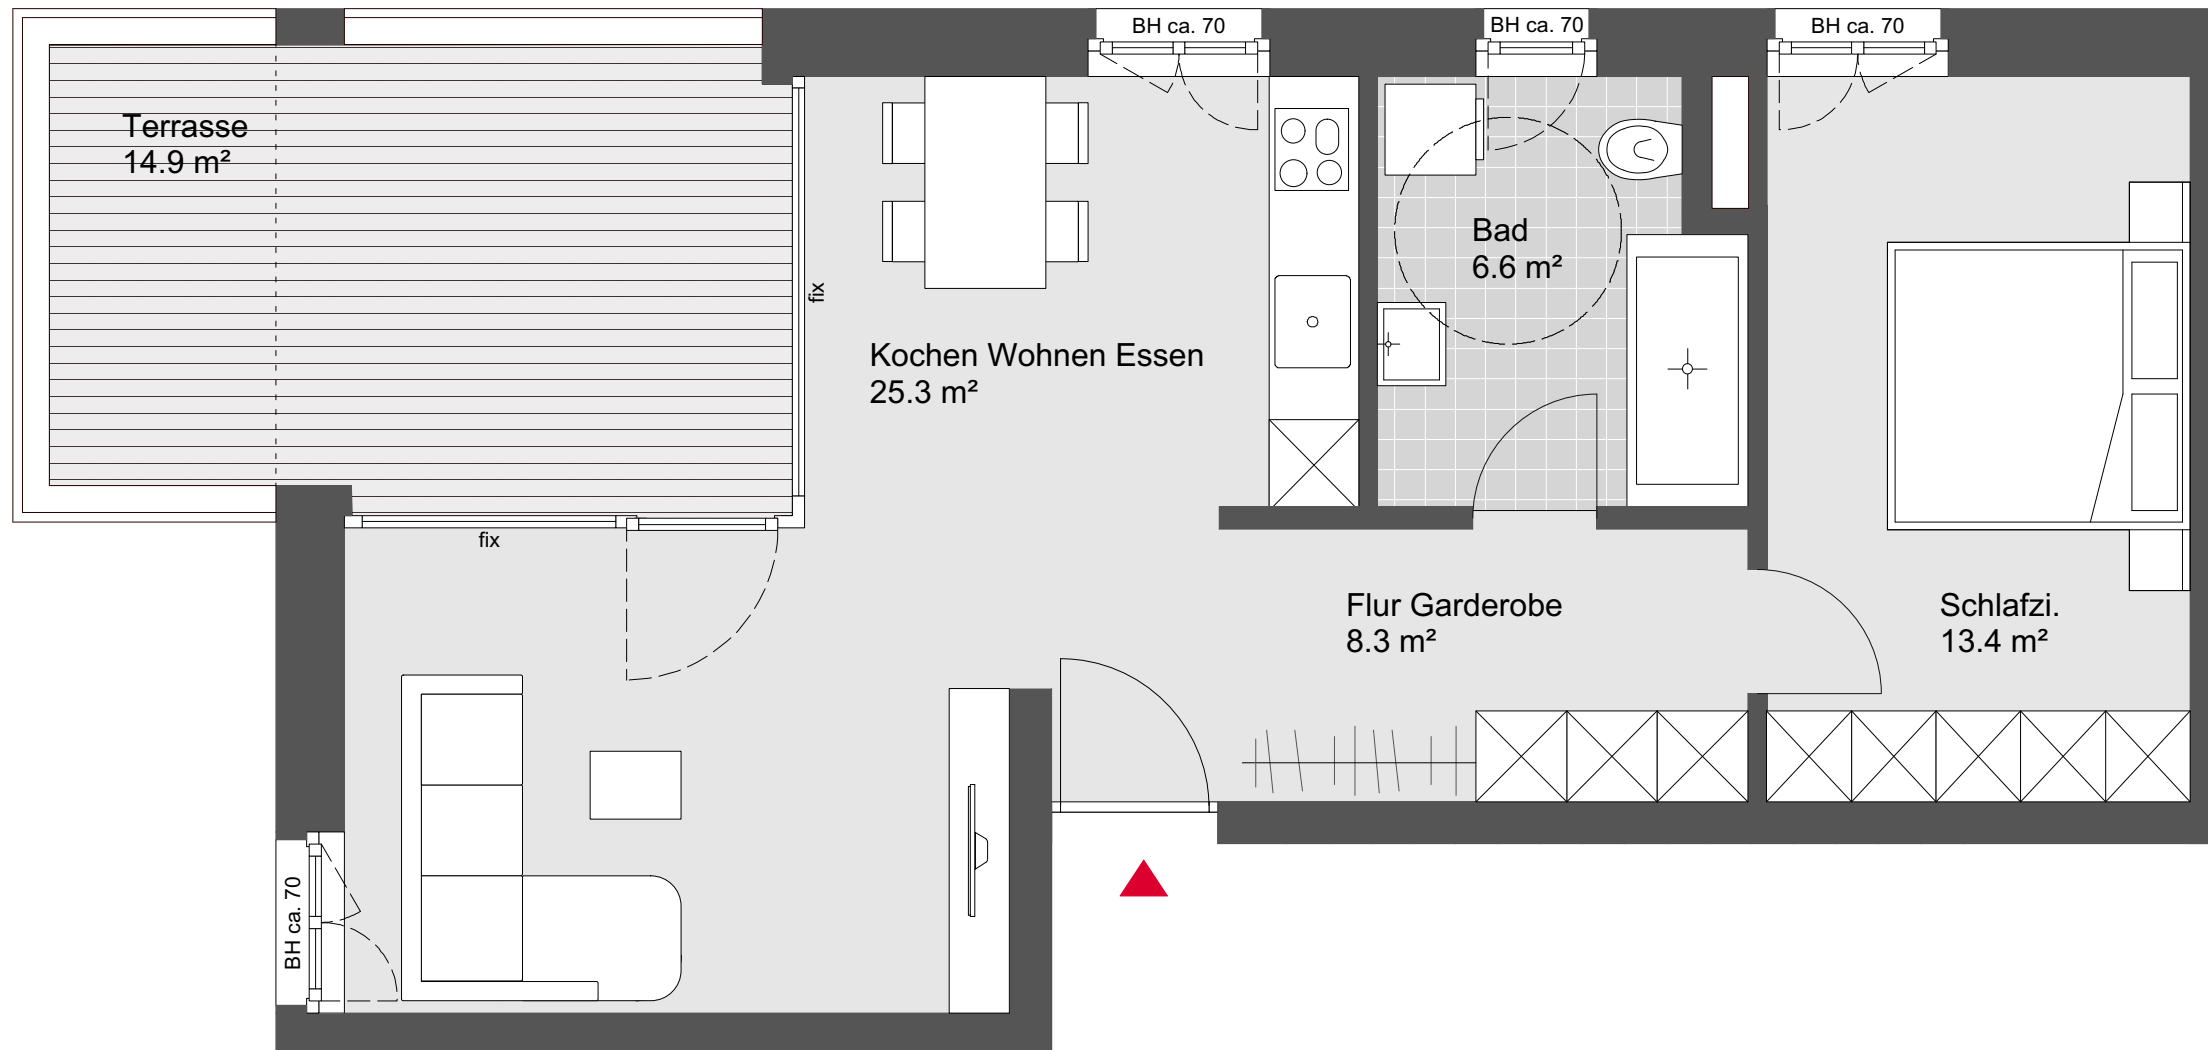

Übersichtsplan



Symbolbild



Grundriss - Maßstab 1:50

