




Lustenau Widum

Haus A Top W04

3 Zimmerwohnung
1. Obergeschoss

Wohnnutzfläche: 81.6 m²
Terrassenfläche: 21.7 m²

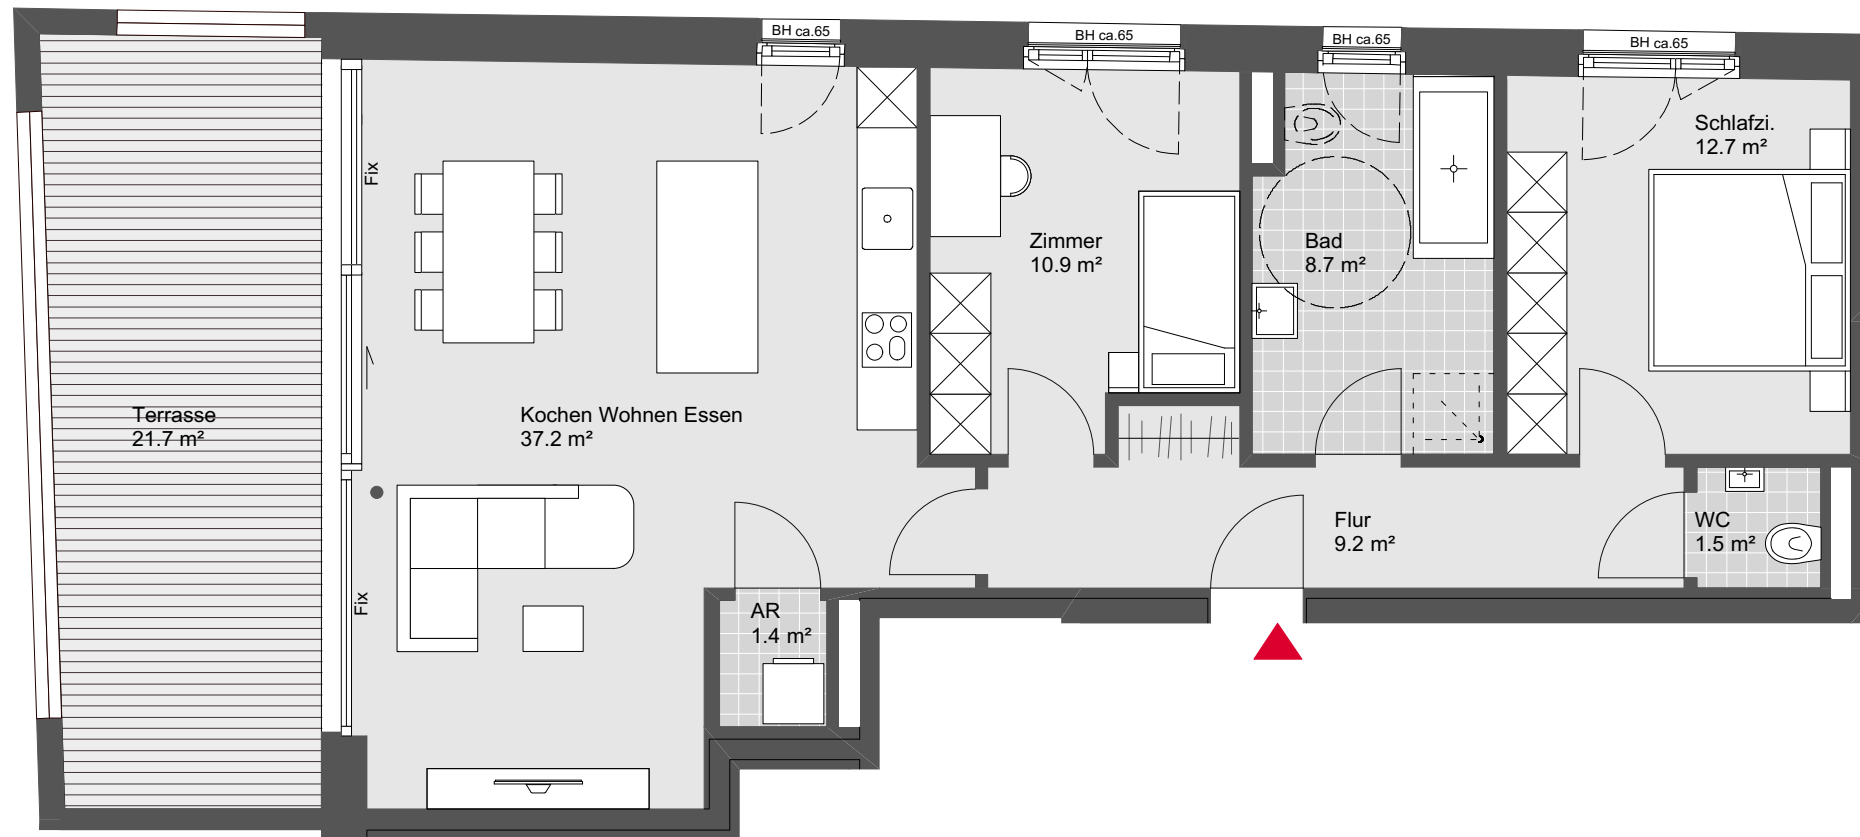

Übersichtsplan



Symbolbild



Grundriss - Maßstab 1:75

