




Lustenau Widum

Haus B Top W11

4 Zimmerwohnung
Erdgeschoss

Wohnnutzfläche:	94.5 m ²
Terrassenfläche:	22.3 m ²
Gartenfläche:	145.0 m ²

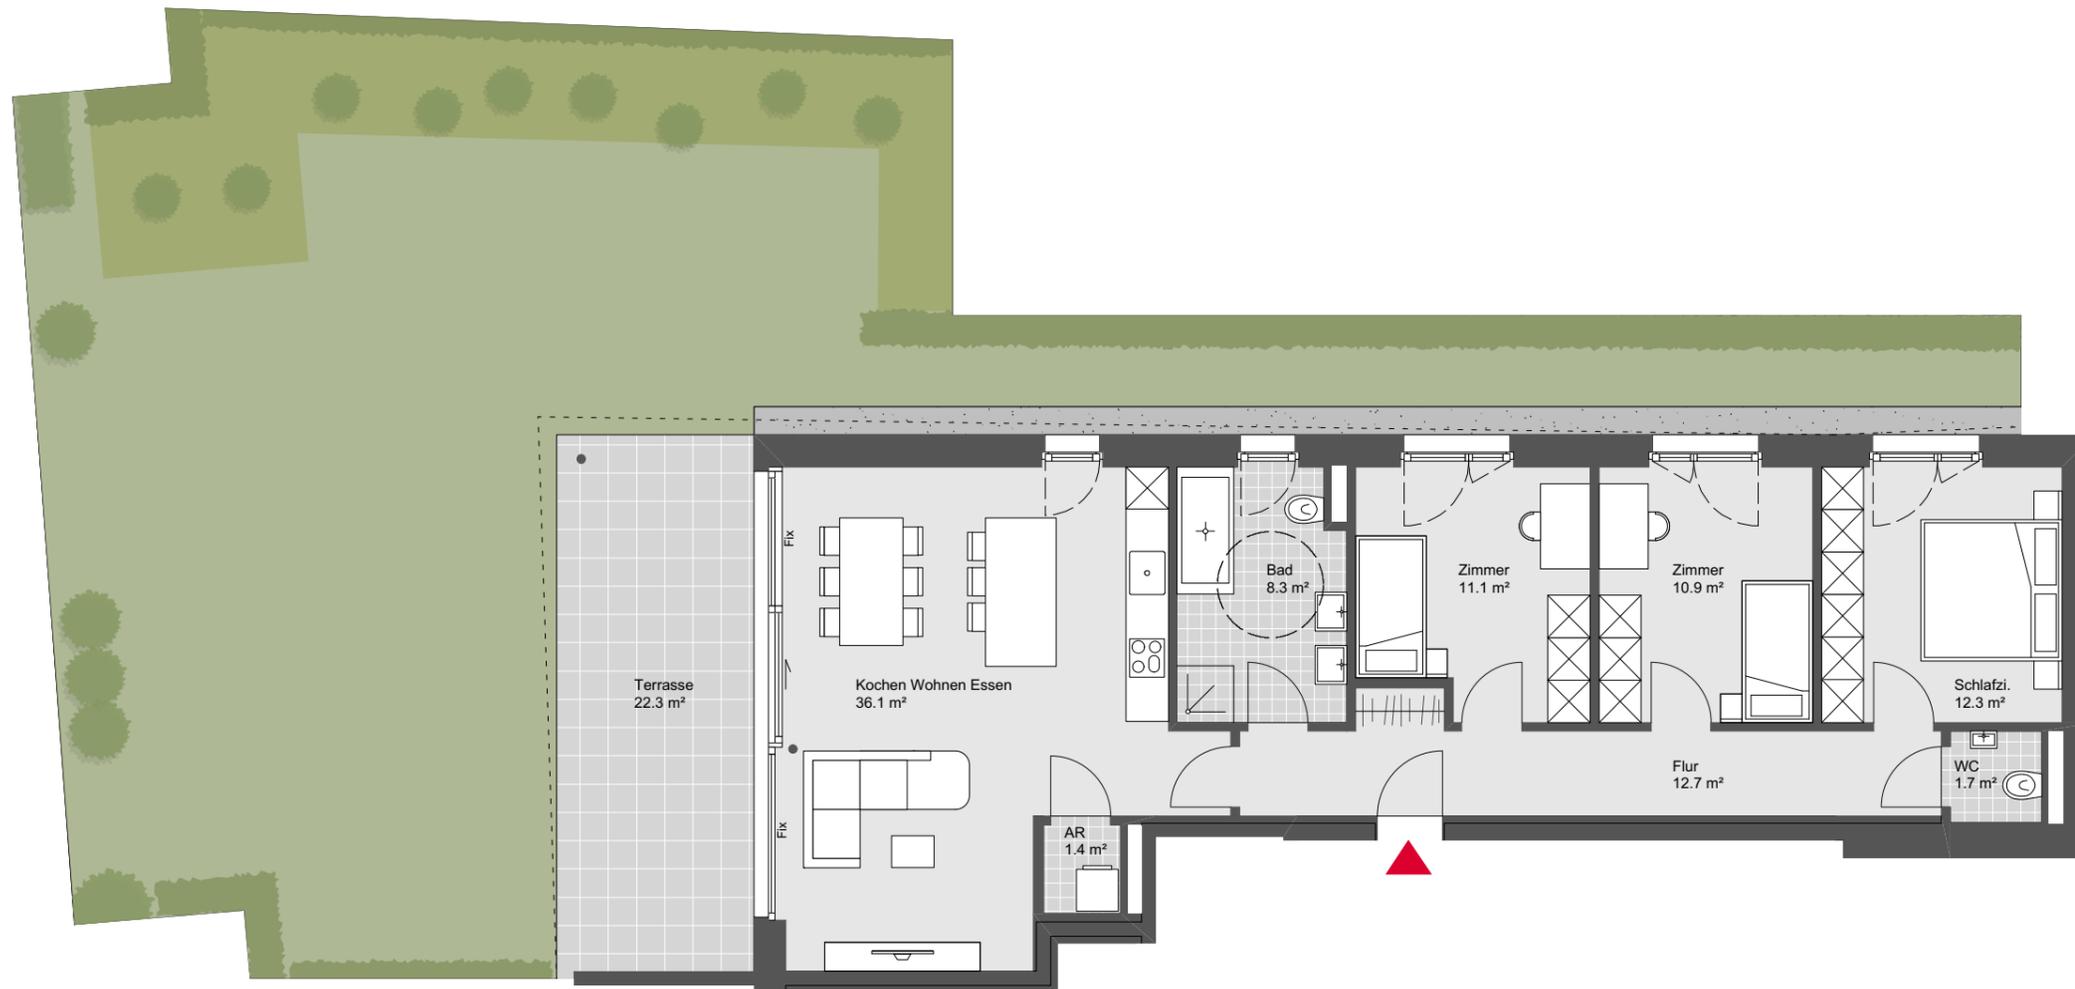

Übersichtsplan



Symbolbild



Grundriss - Maßstab 1:100

