




Lustenau

Widum

Haus B Top W12

3 Zimmerwohnung
1. Obergeschoss

Wohnnutzfläche: 77.0 m²
Terrassenfläche: 17.5 m²

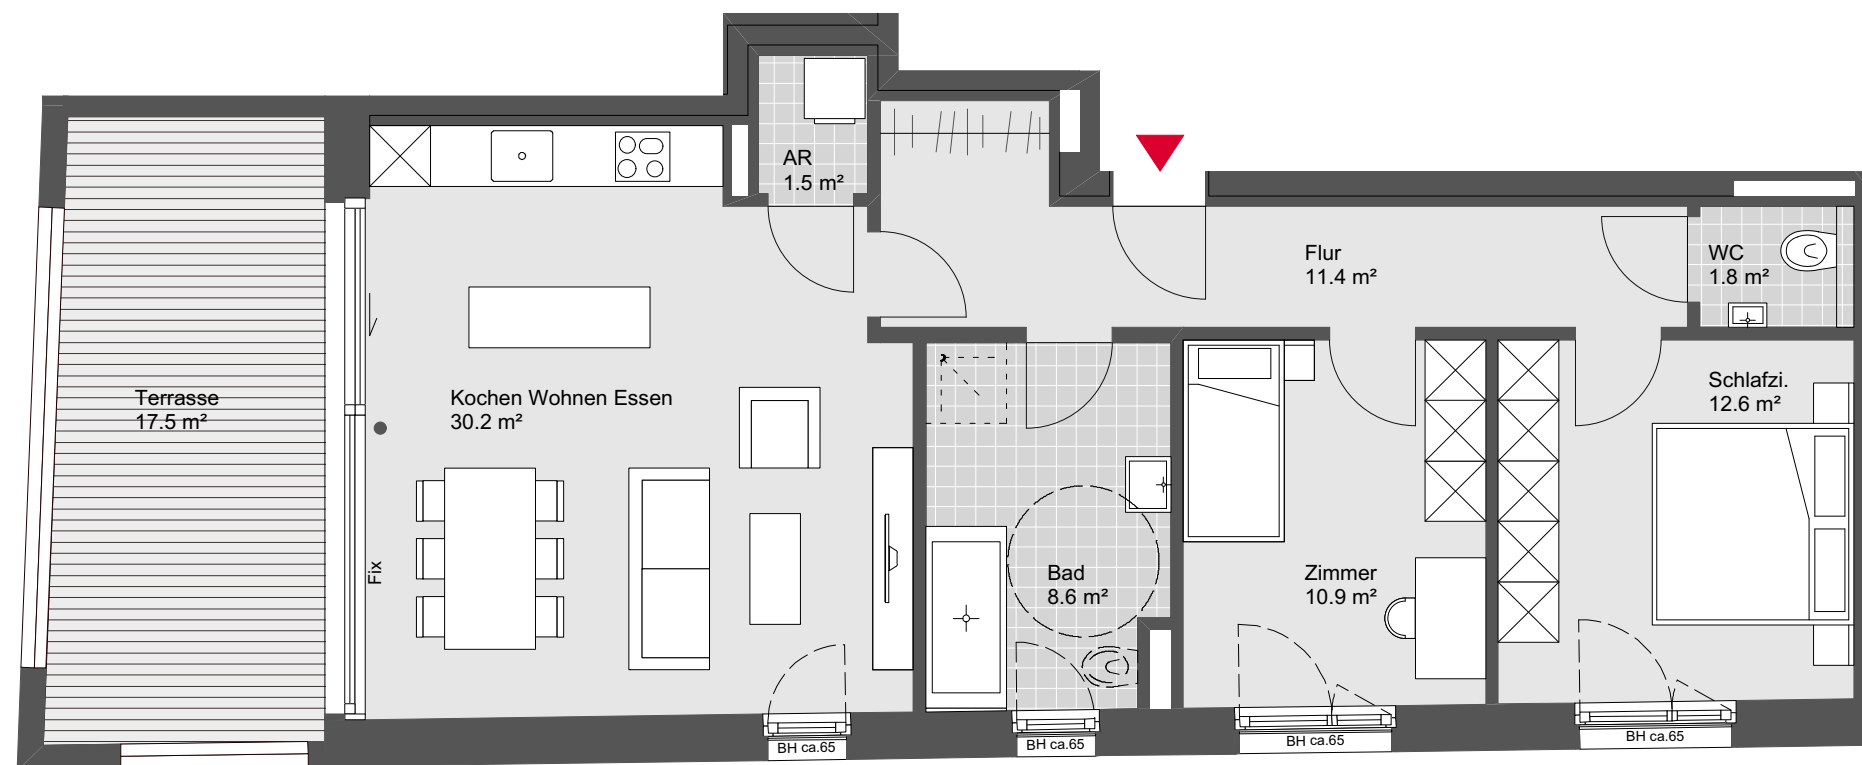

Übersichtsplan



Symbolbild



Grundriss - Maßstab 1:75

