




Lustenau

Widum

Haus B Top W13

3 Zimmerwohnung
1. Obergeschoss

Wohnnutzfläche: 80.5 m²
Terrassenfläche: 21.4 m²

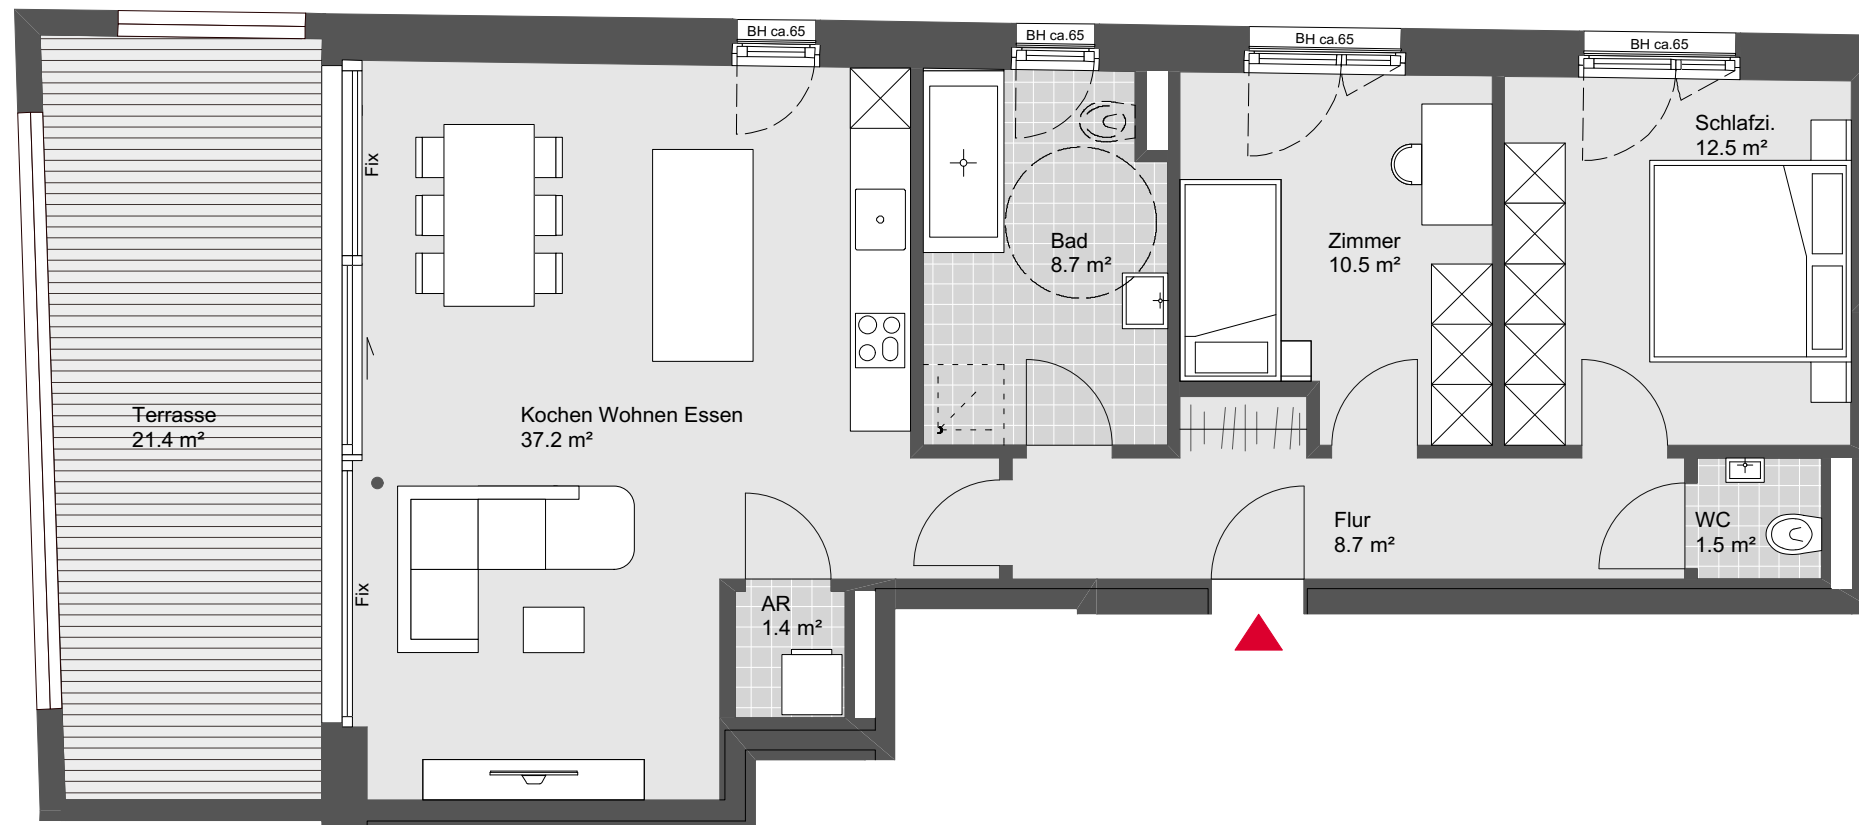

Übersichtsplan



Symbolbild



Grundriss - Maßstab 1:75

