




Feldkirch

Wolf-Huber-Straße

Haus A Top W01

3 Zimmerwohnung
Erdgeschoss

Wohnnutzfläche:	75.8 m ²
Terrassenfläche:	10.6 m ²
Gartenfläche:	60.0 m ²

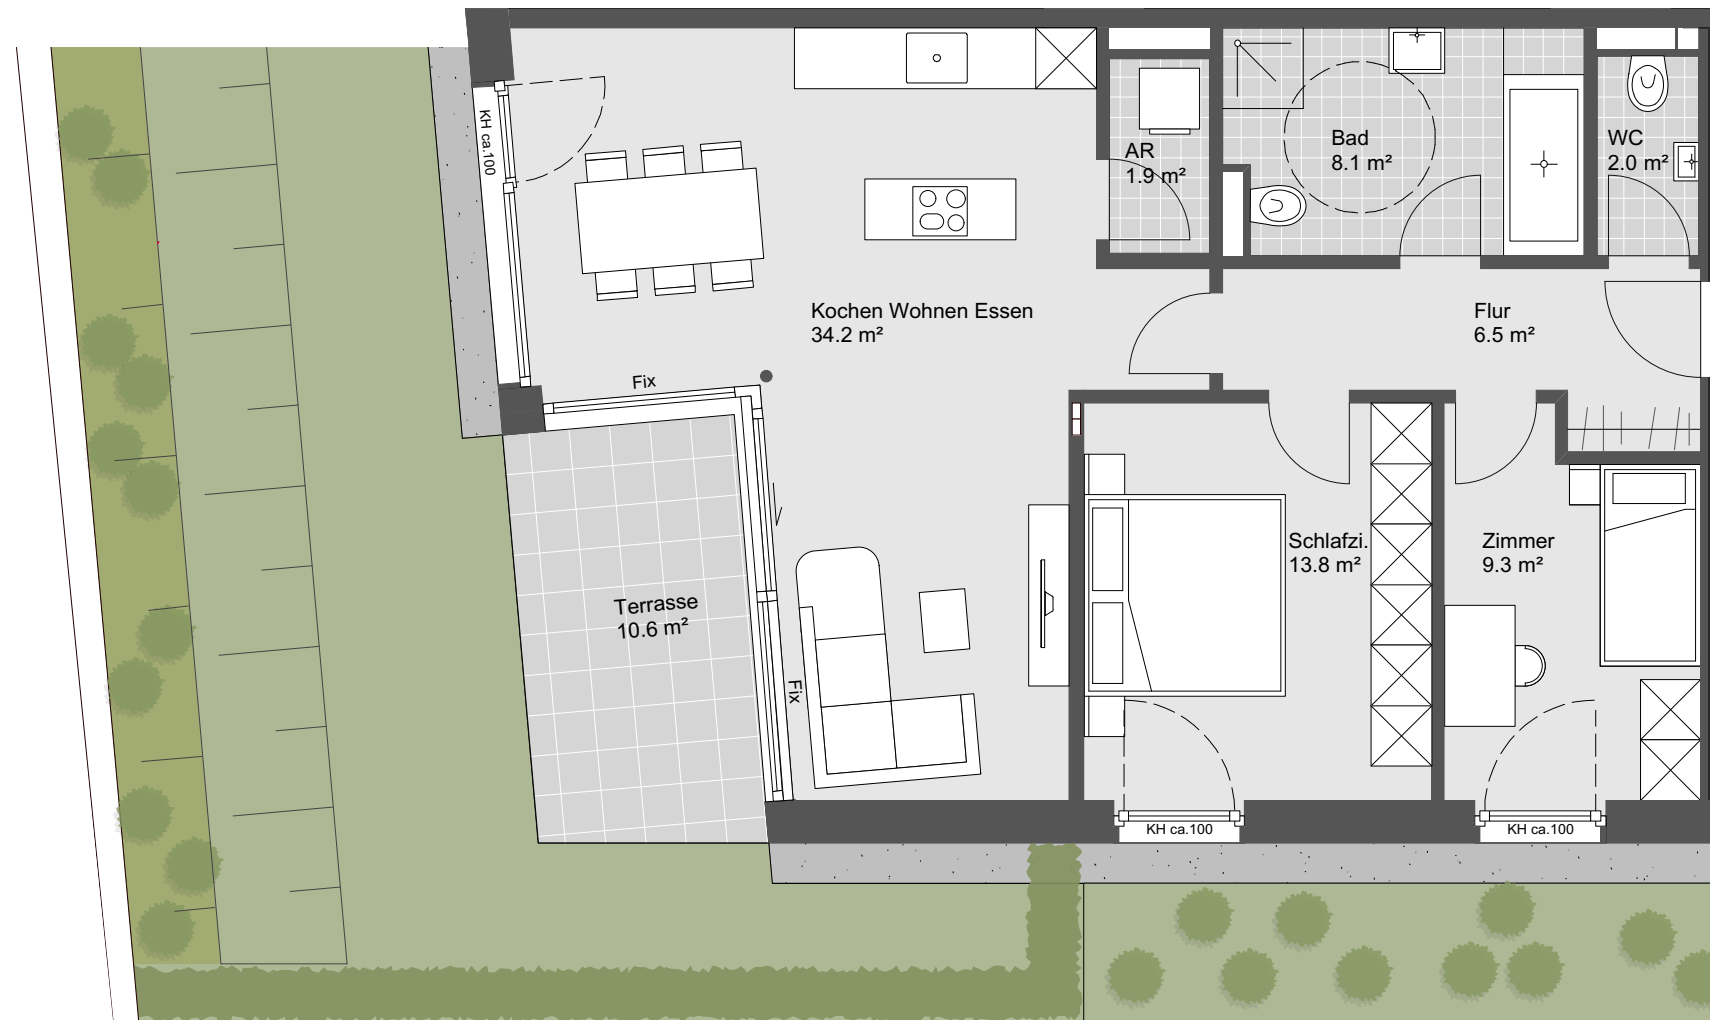

Übersichtsplan



Symbolbild



Grundriss - Maßstab 1:75

