




Feldkirch

Wolf-Huber-Straße

Haus B Top W12

2 Zimmerwohnung
Erdgeschoss

| | |
|------------------|---------------------|
| Wohnnutzfläche: | 61.3 m ² |
| Terrassenfläche: | 10.1 m ² |
| Gartenfläche: | 87.0 m ² |

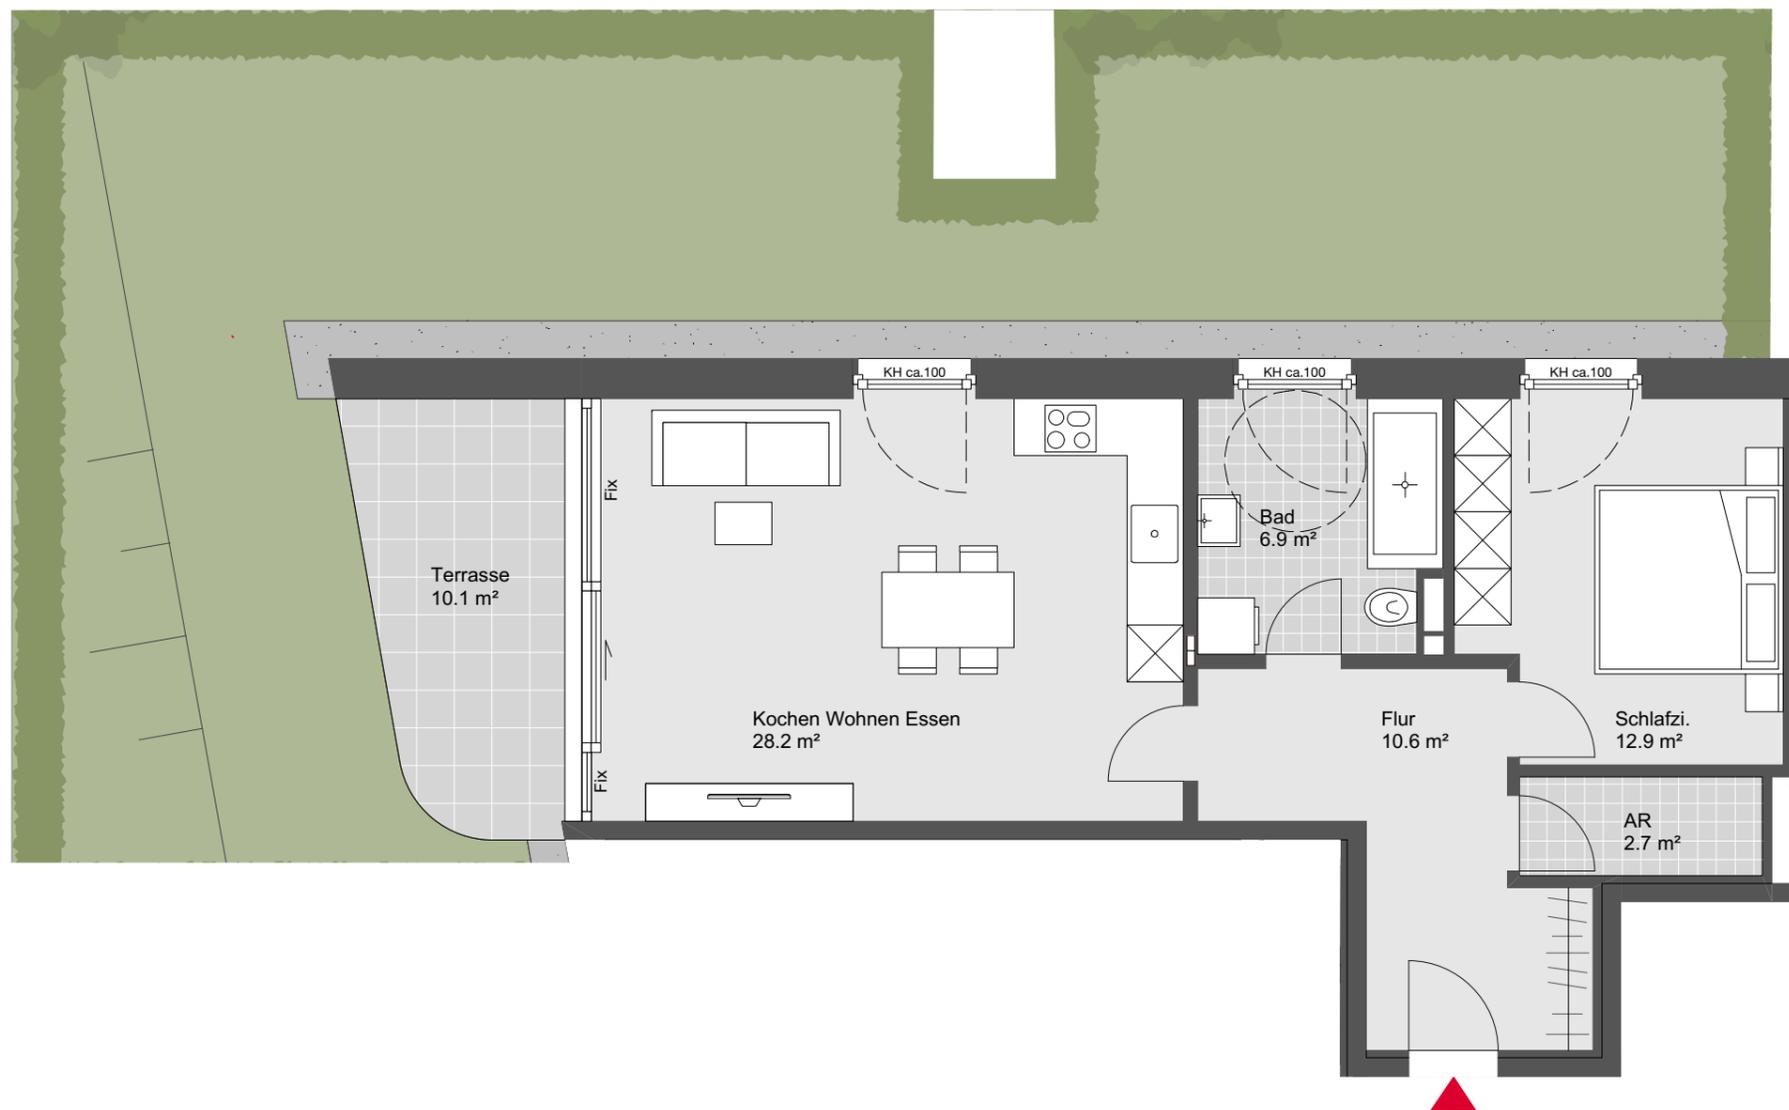

Übersichtsplan



Symbolbild



Grundriss - Maßstab 1:75

