


## Feldkirch

### Wolf-Huber-Straße

#### Haus B Top W14

4 Zimmerwohnung  
1. Obergeschoss

Wohnnutzfläche: 91.0 m<sup>2</sup>  
Terrassenfläche: 9.0 m<sup>2</sup>

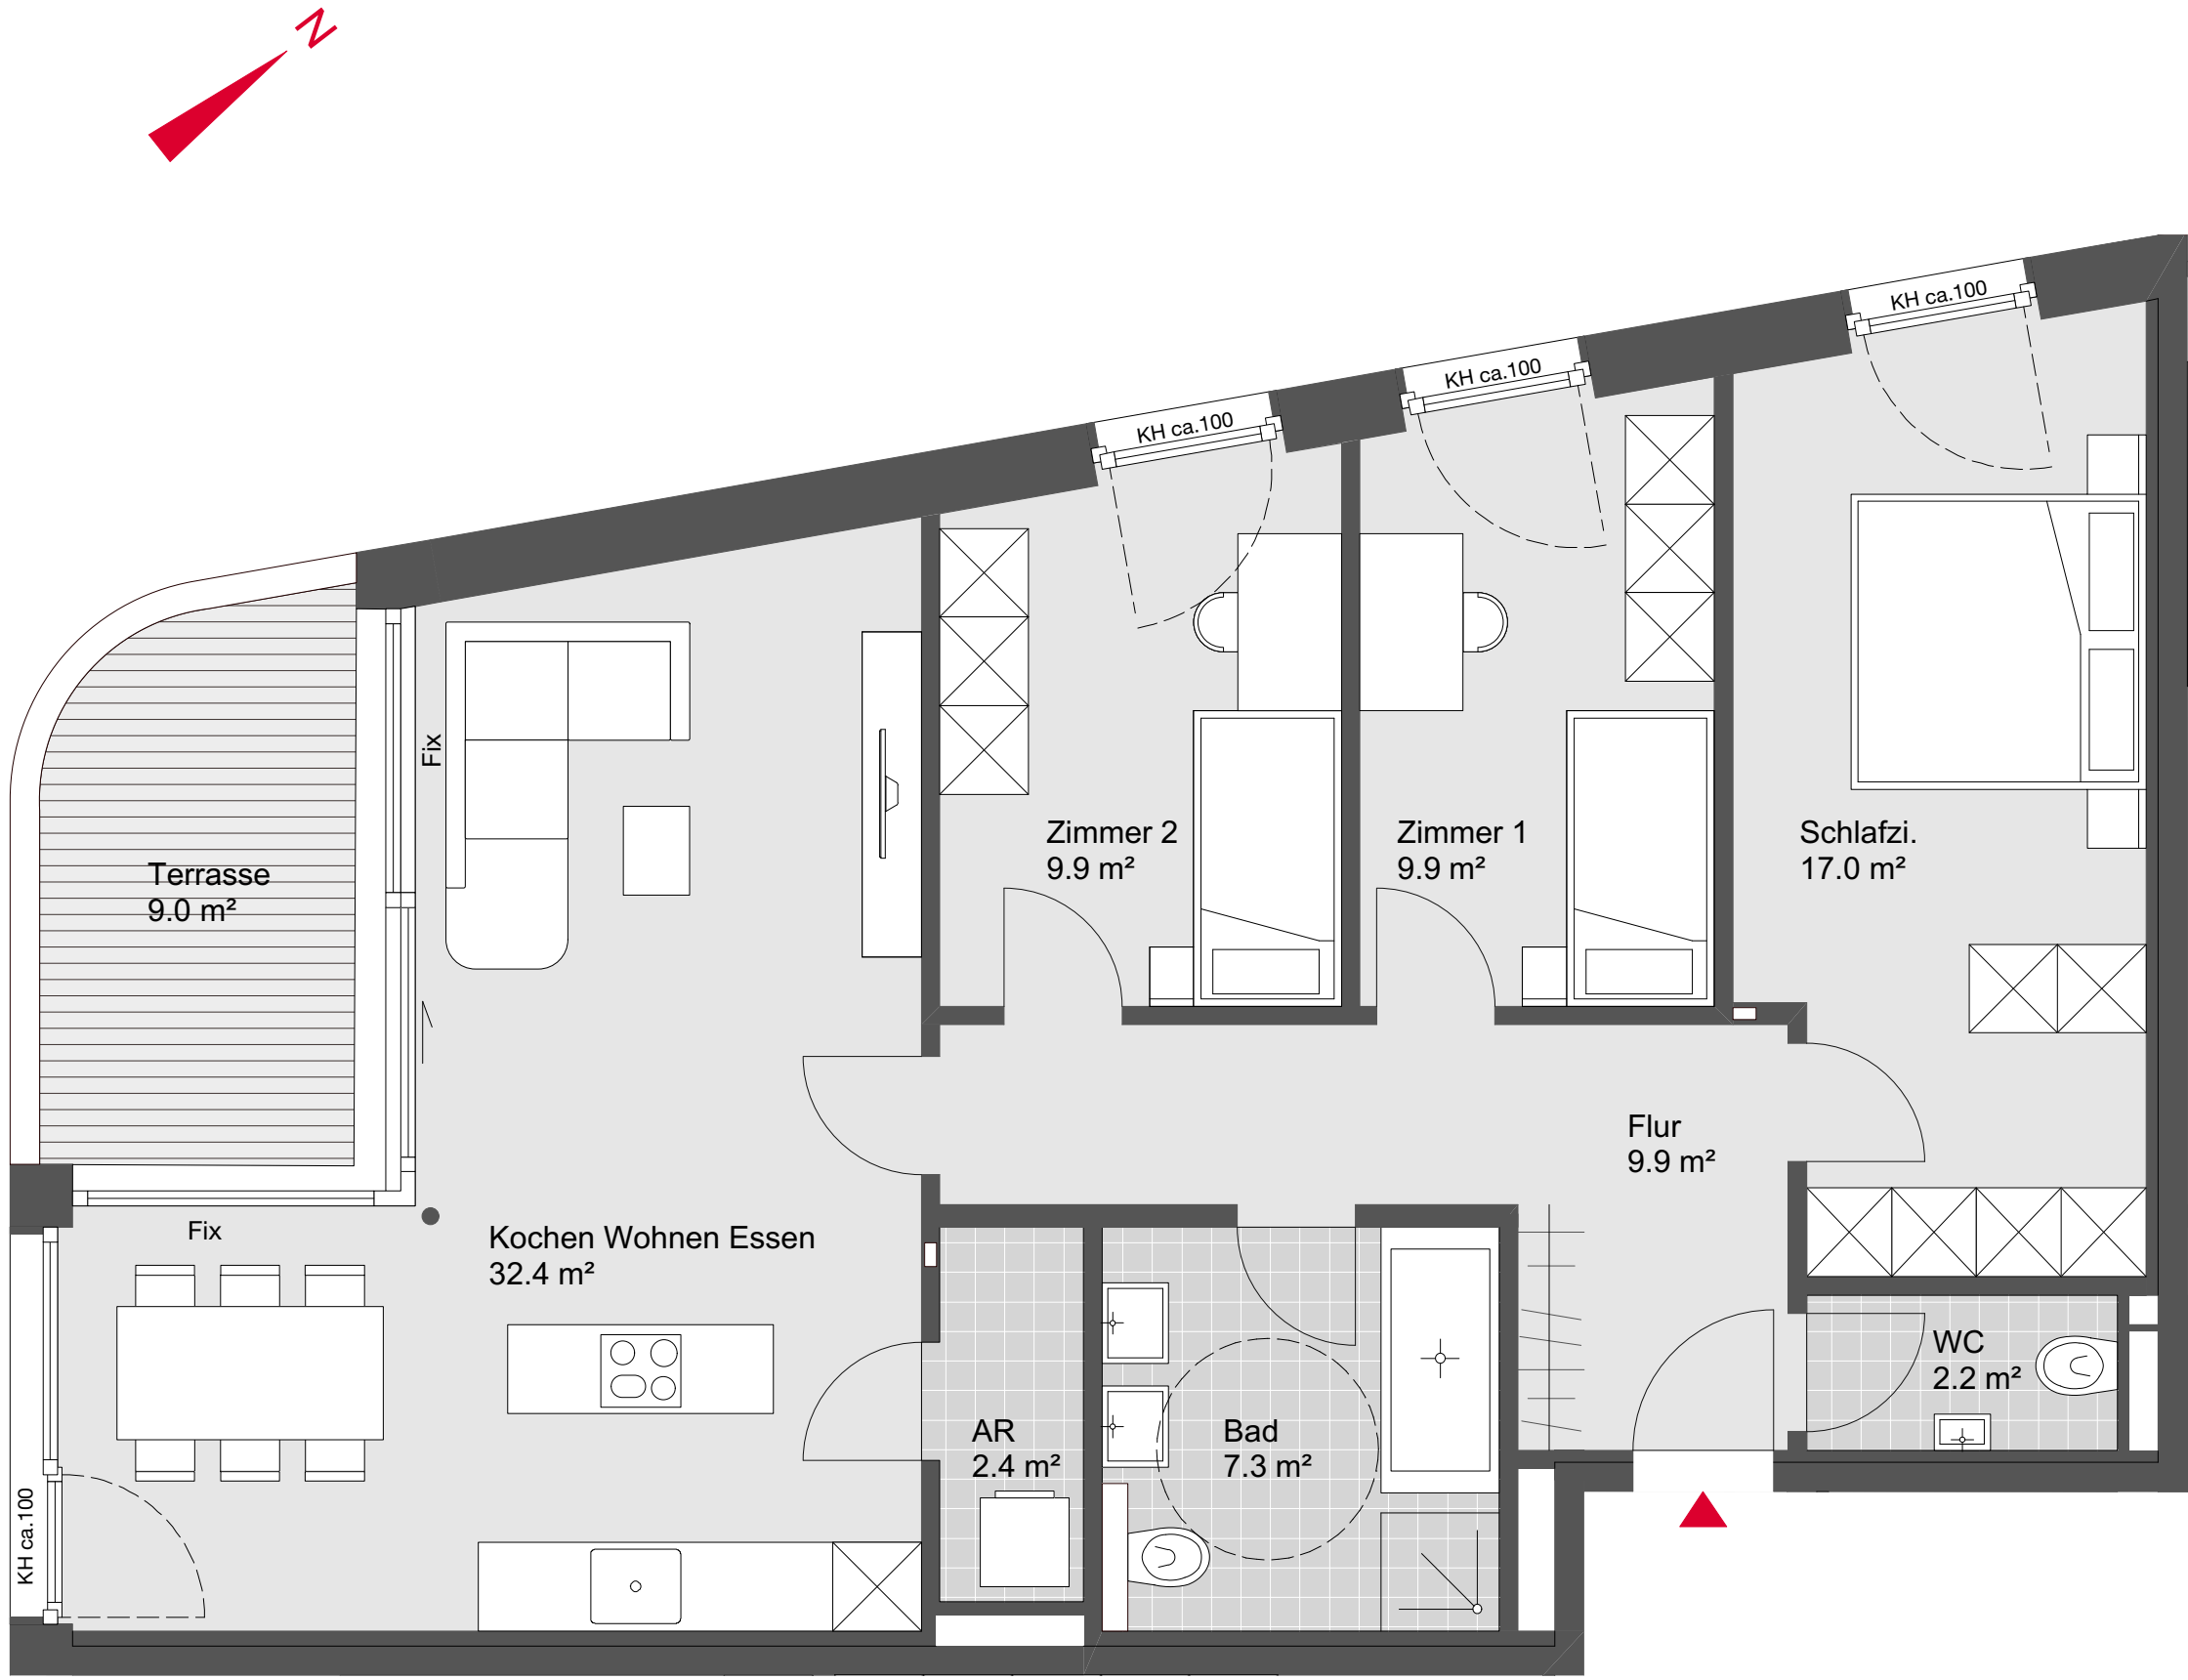

Übersichtsplan



Symbolbild



Grundriss - Maßstab 1:50

