




## Feldkirch

### Wolf-Huber-Straße

#### Haus B Top W15

2 Zimmerwohnung  
1. Obergeschoss

Wohnnutzfläche: 61.3 m<sup>2</sup>  
Terrassenfläche: 8.9 m<sup>2</sup>

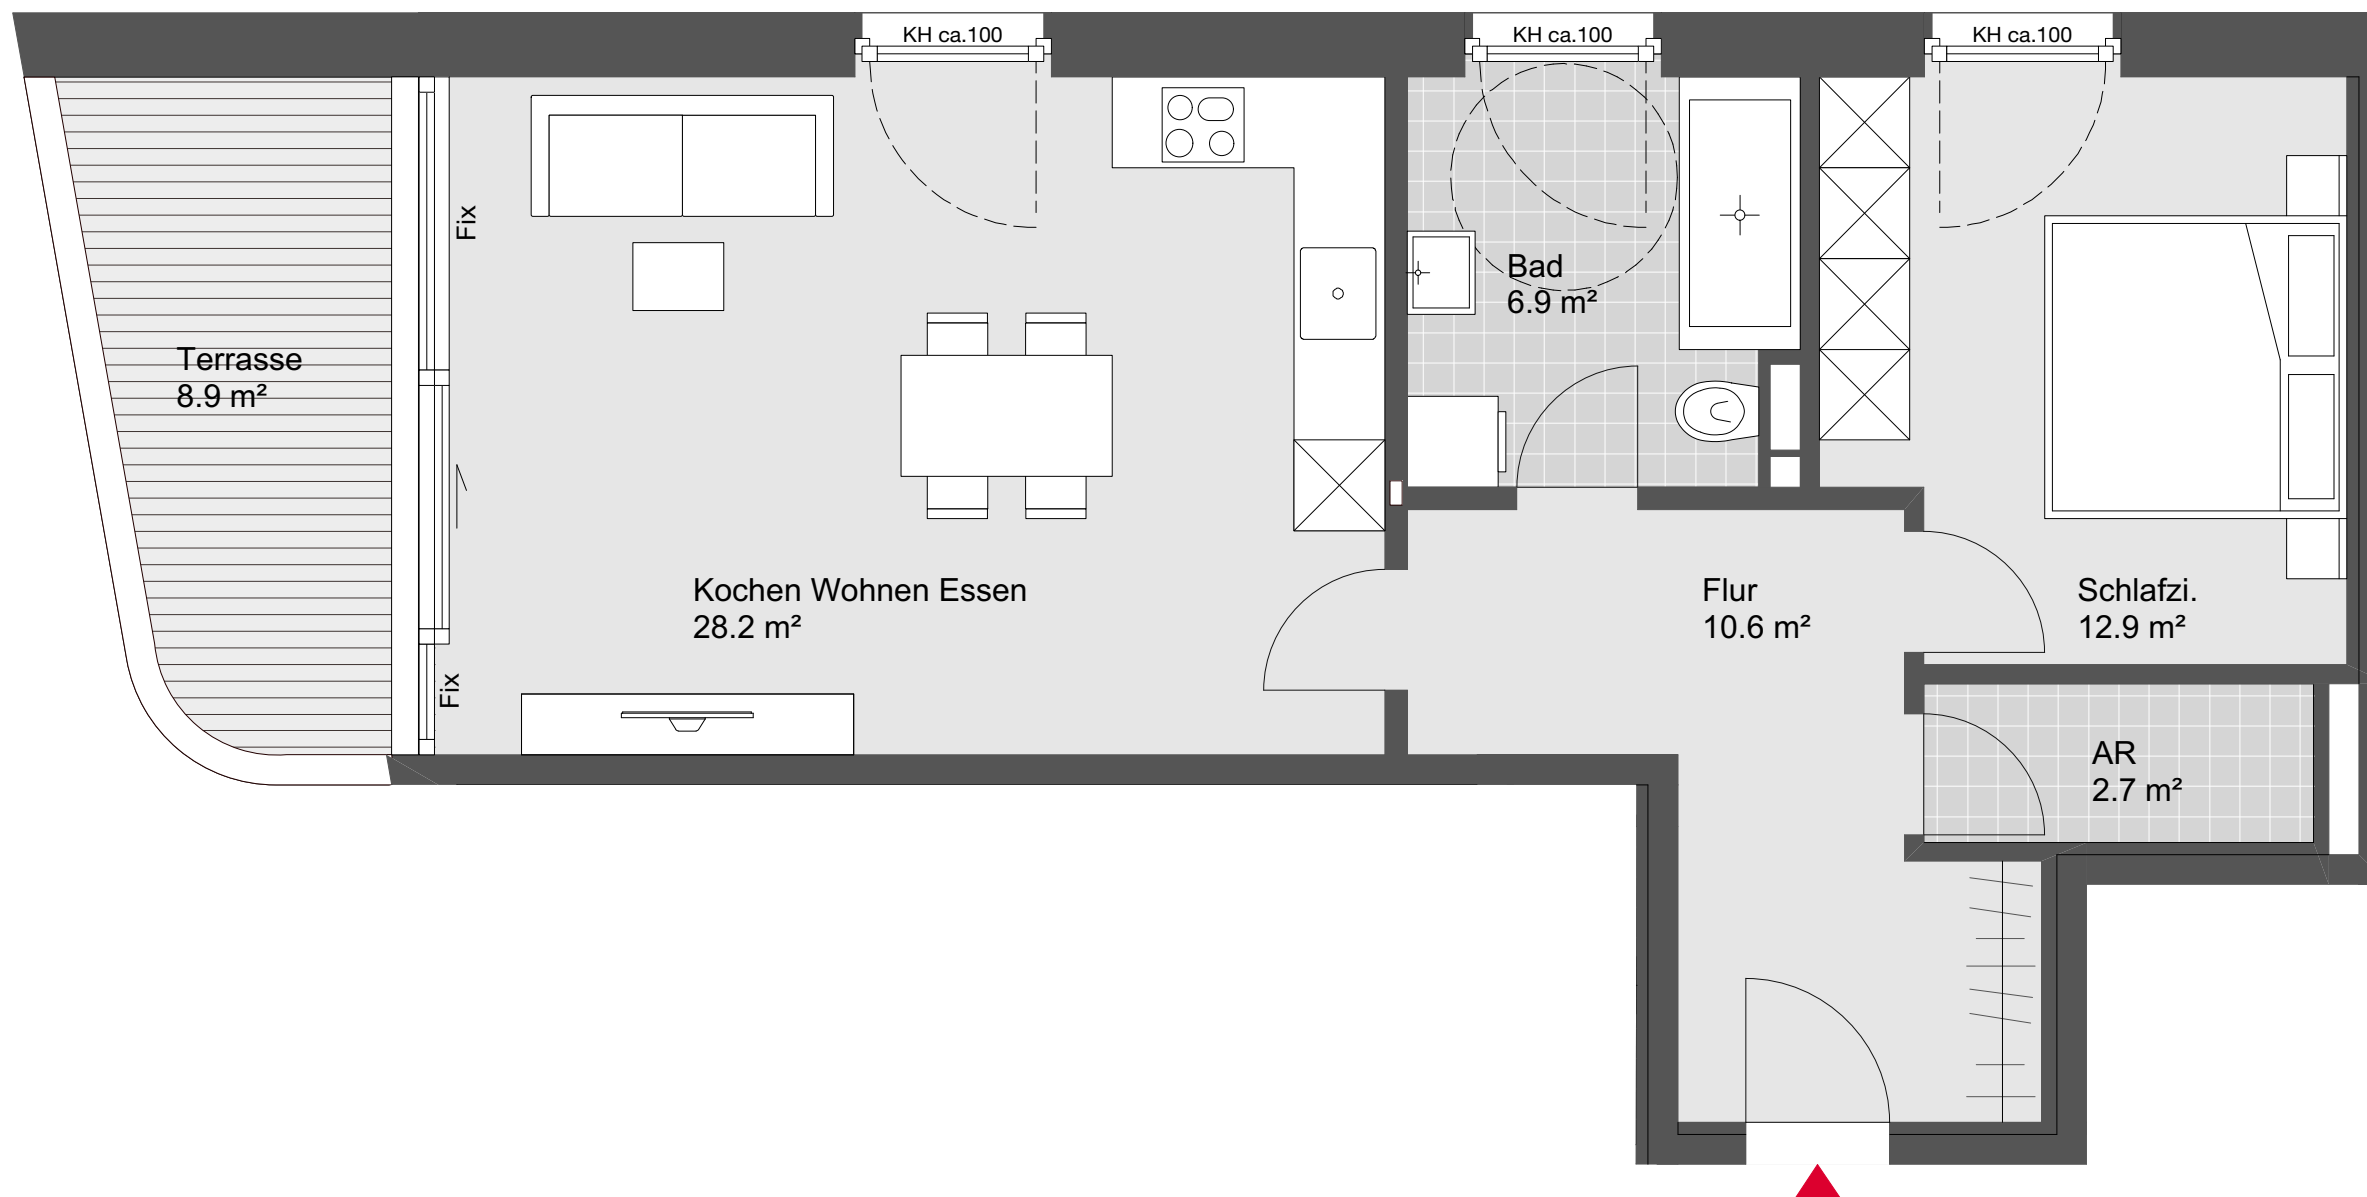

Übersichtsplan



Symbolbild



Grundriss - Maßstab 1:50

