

WA Bahnhofstraße Ludesch

Lageplan


Übersichtsplan



Symbolbild




Grundriss - Maßstab 1:200

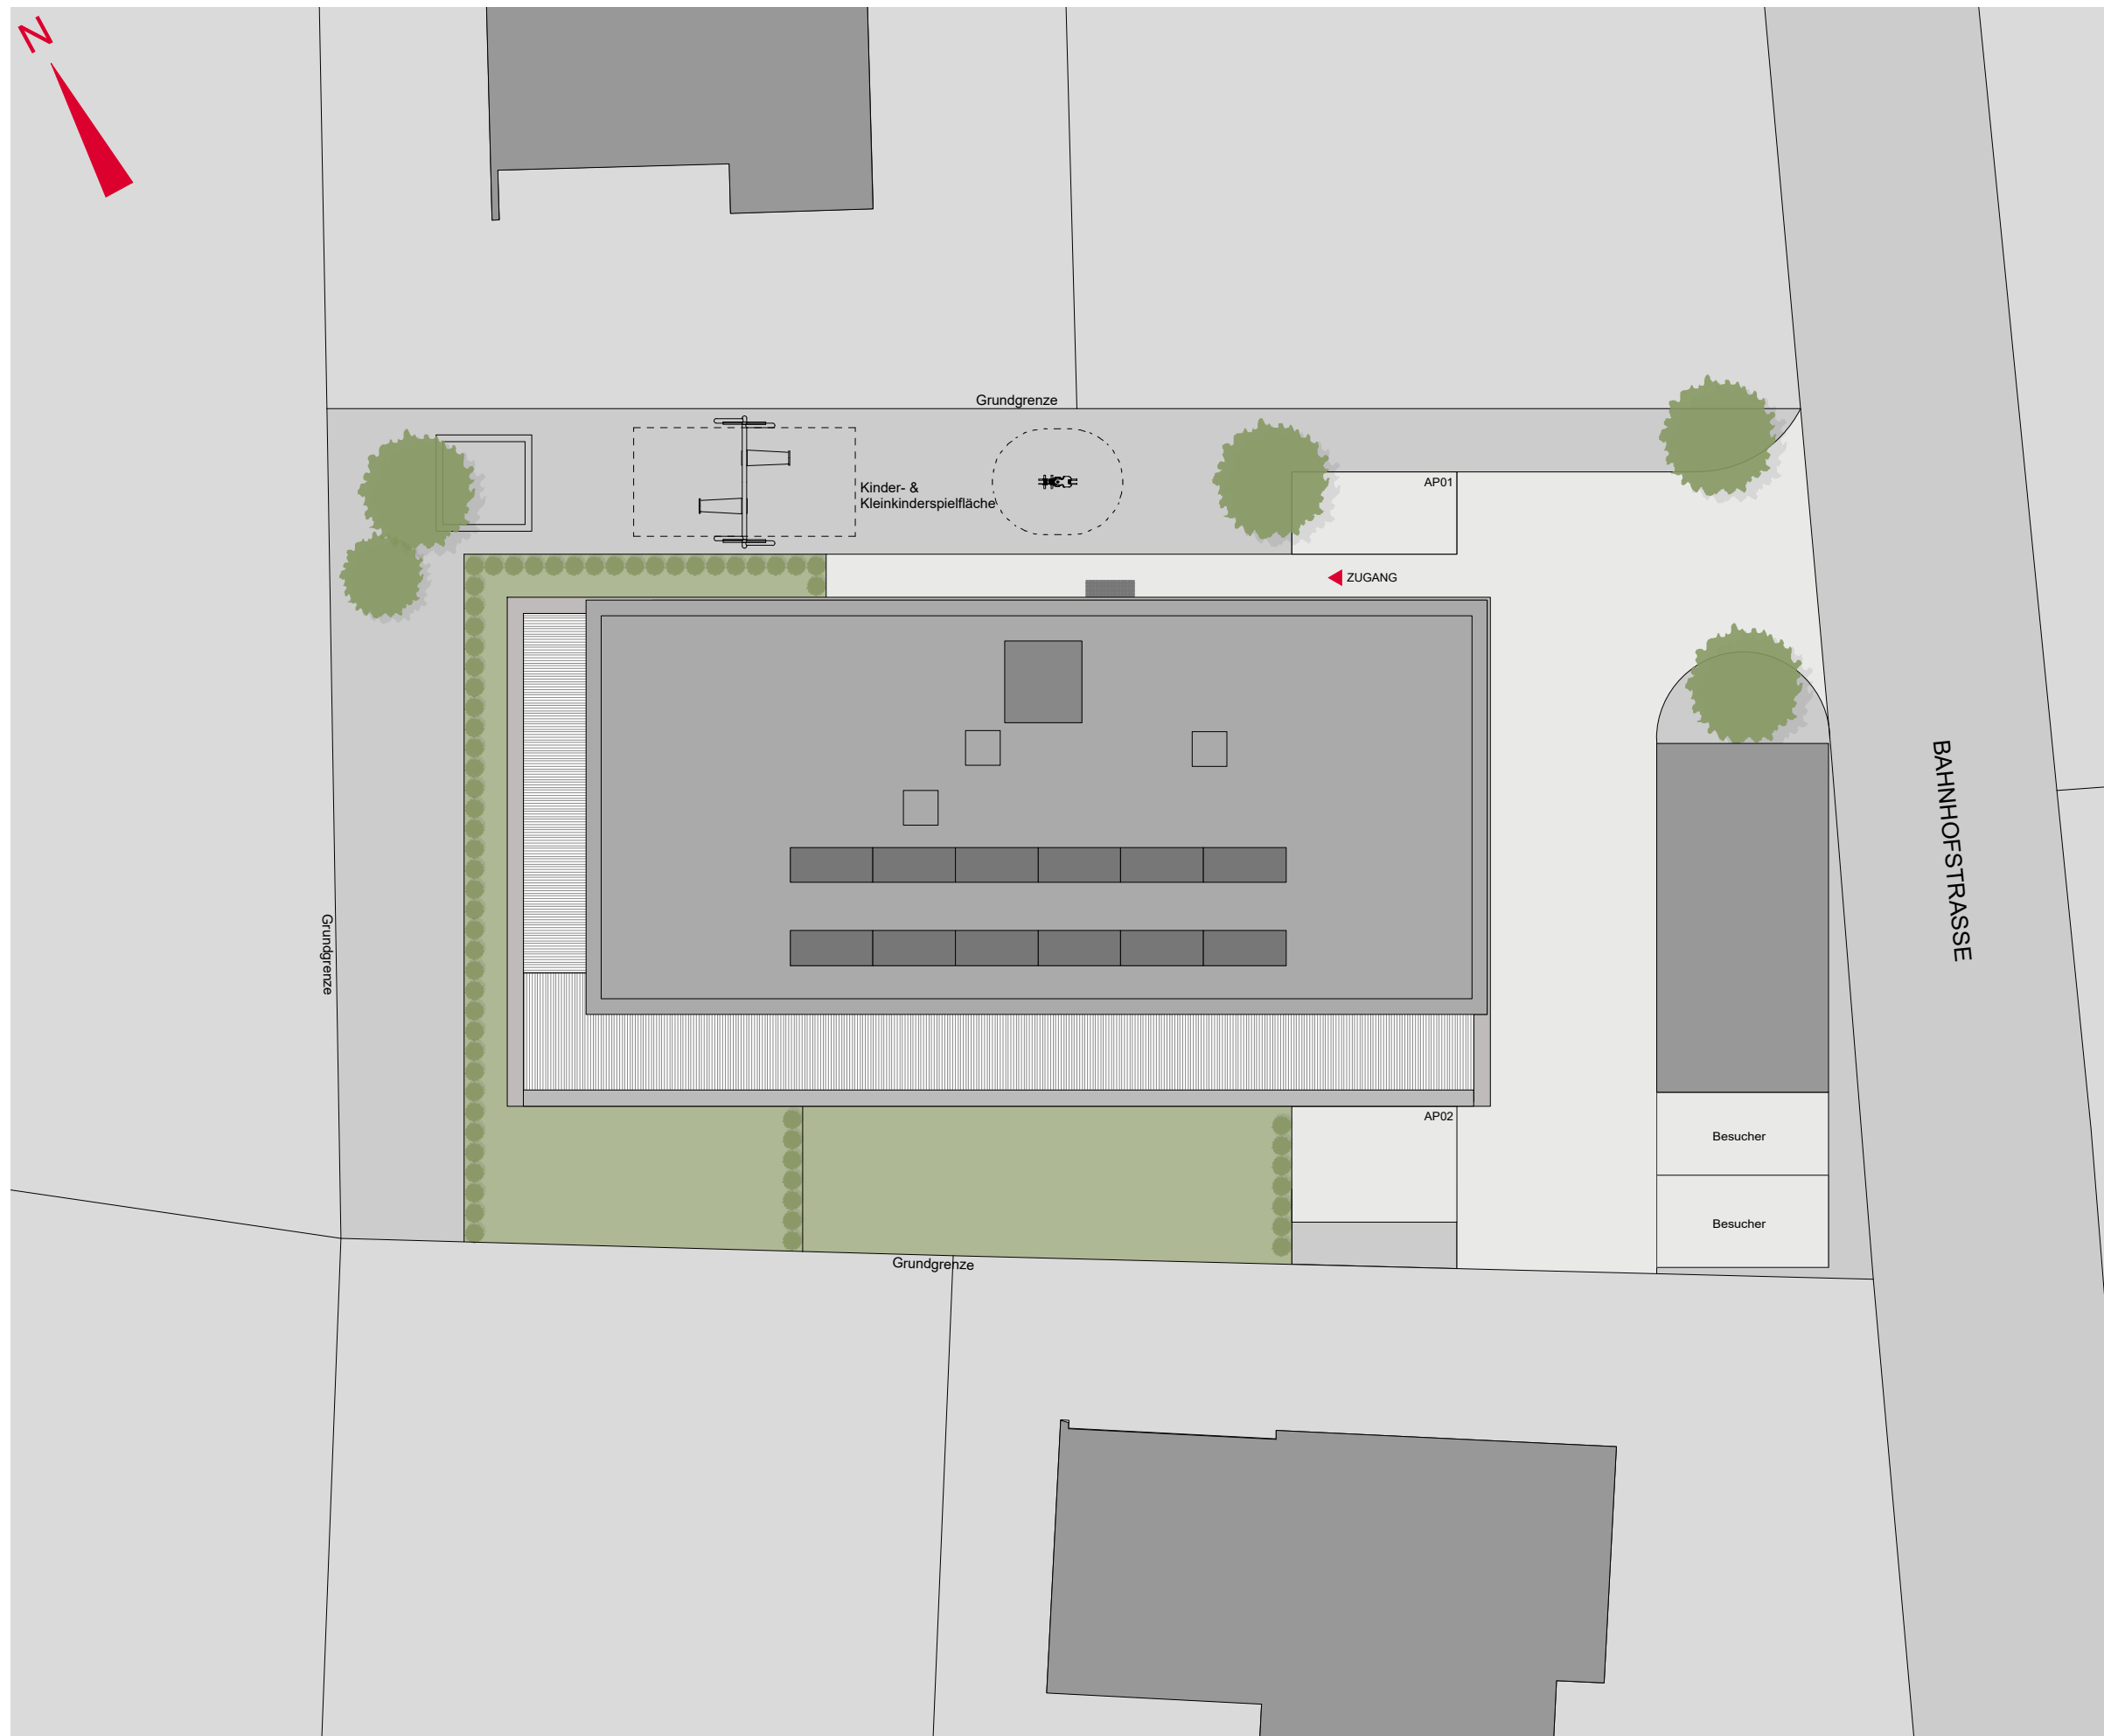



WA Bahnhofstraße Ludesch

Kellergeschoss

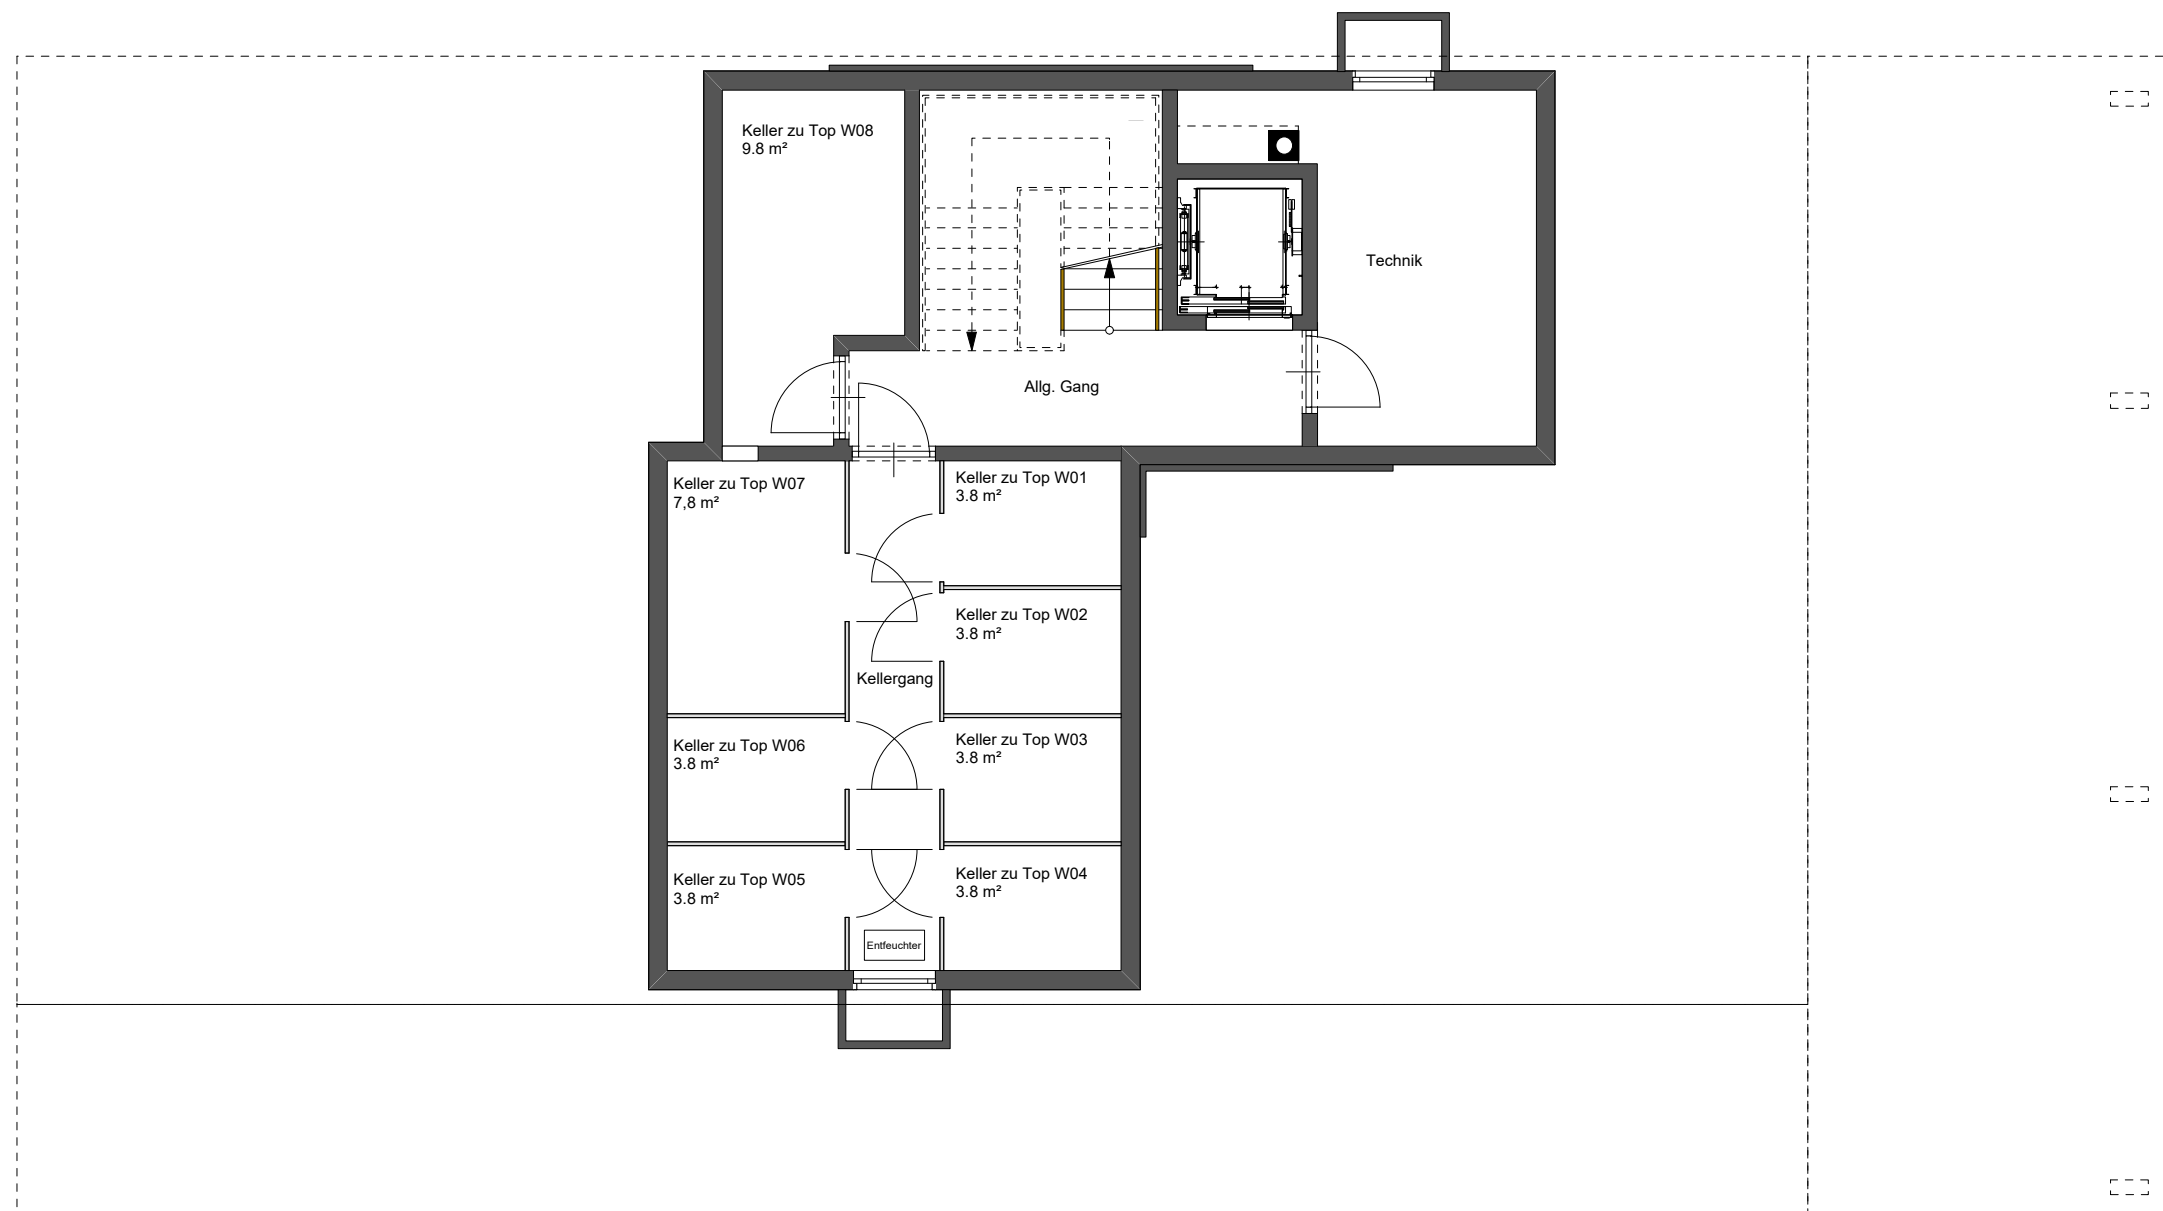

Übersichtsplan



Symbolbild



Grundriss - Maßstab 1:100





Top W01
4 Zimmerwohnung
Wohnfläche: 90.6 m²
Terrassenfläche: 23.9 m²
Gartenfläche: 75.0 m²

Top W02
4 Zimmerwohnung
Wohnfläche: 92.4 m²
Terrassenfläche: 39.6 m²
Gartenfläche: 65.0 m²

WA Bahnhofstraße
Ludesch

Erdgeschoss

Übersichtsplan



Symbolbild



Grundriss - Maßstab 1:200



WA Bahnhofstraße
Ludesch

1. Obergeschoss

Übersichtsplan



Symbolbild



Grundriss - Maßstab 1:200



WA Bahnhofstraße
Ludesch

Dachgeschoss



Grundriss - Maßstab 1:200

