


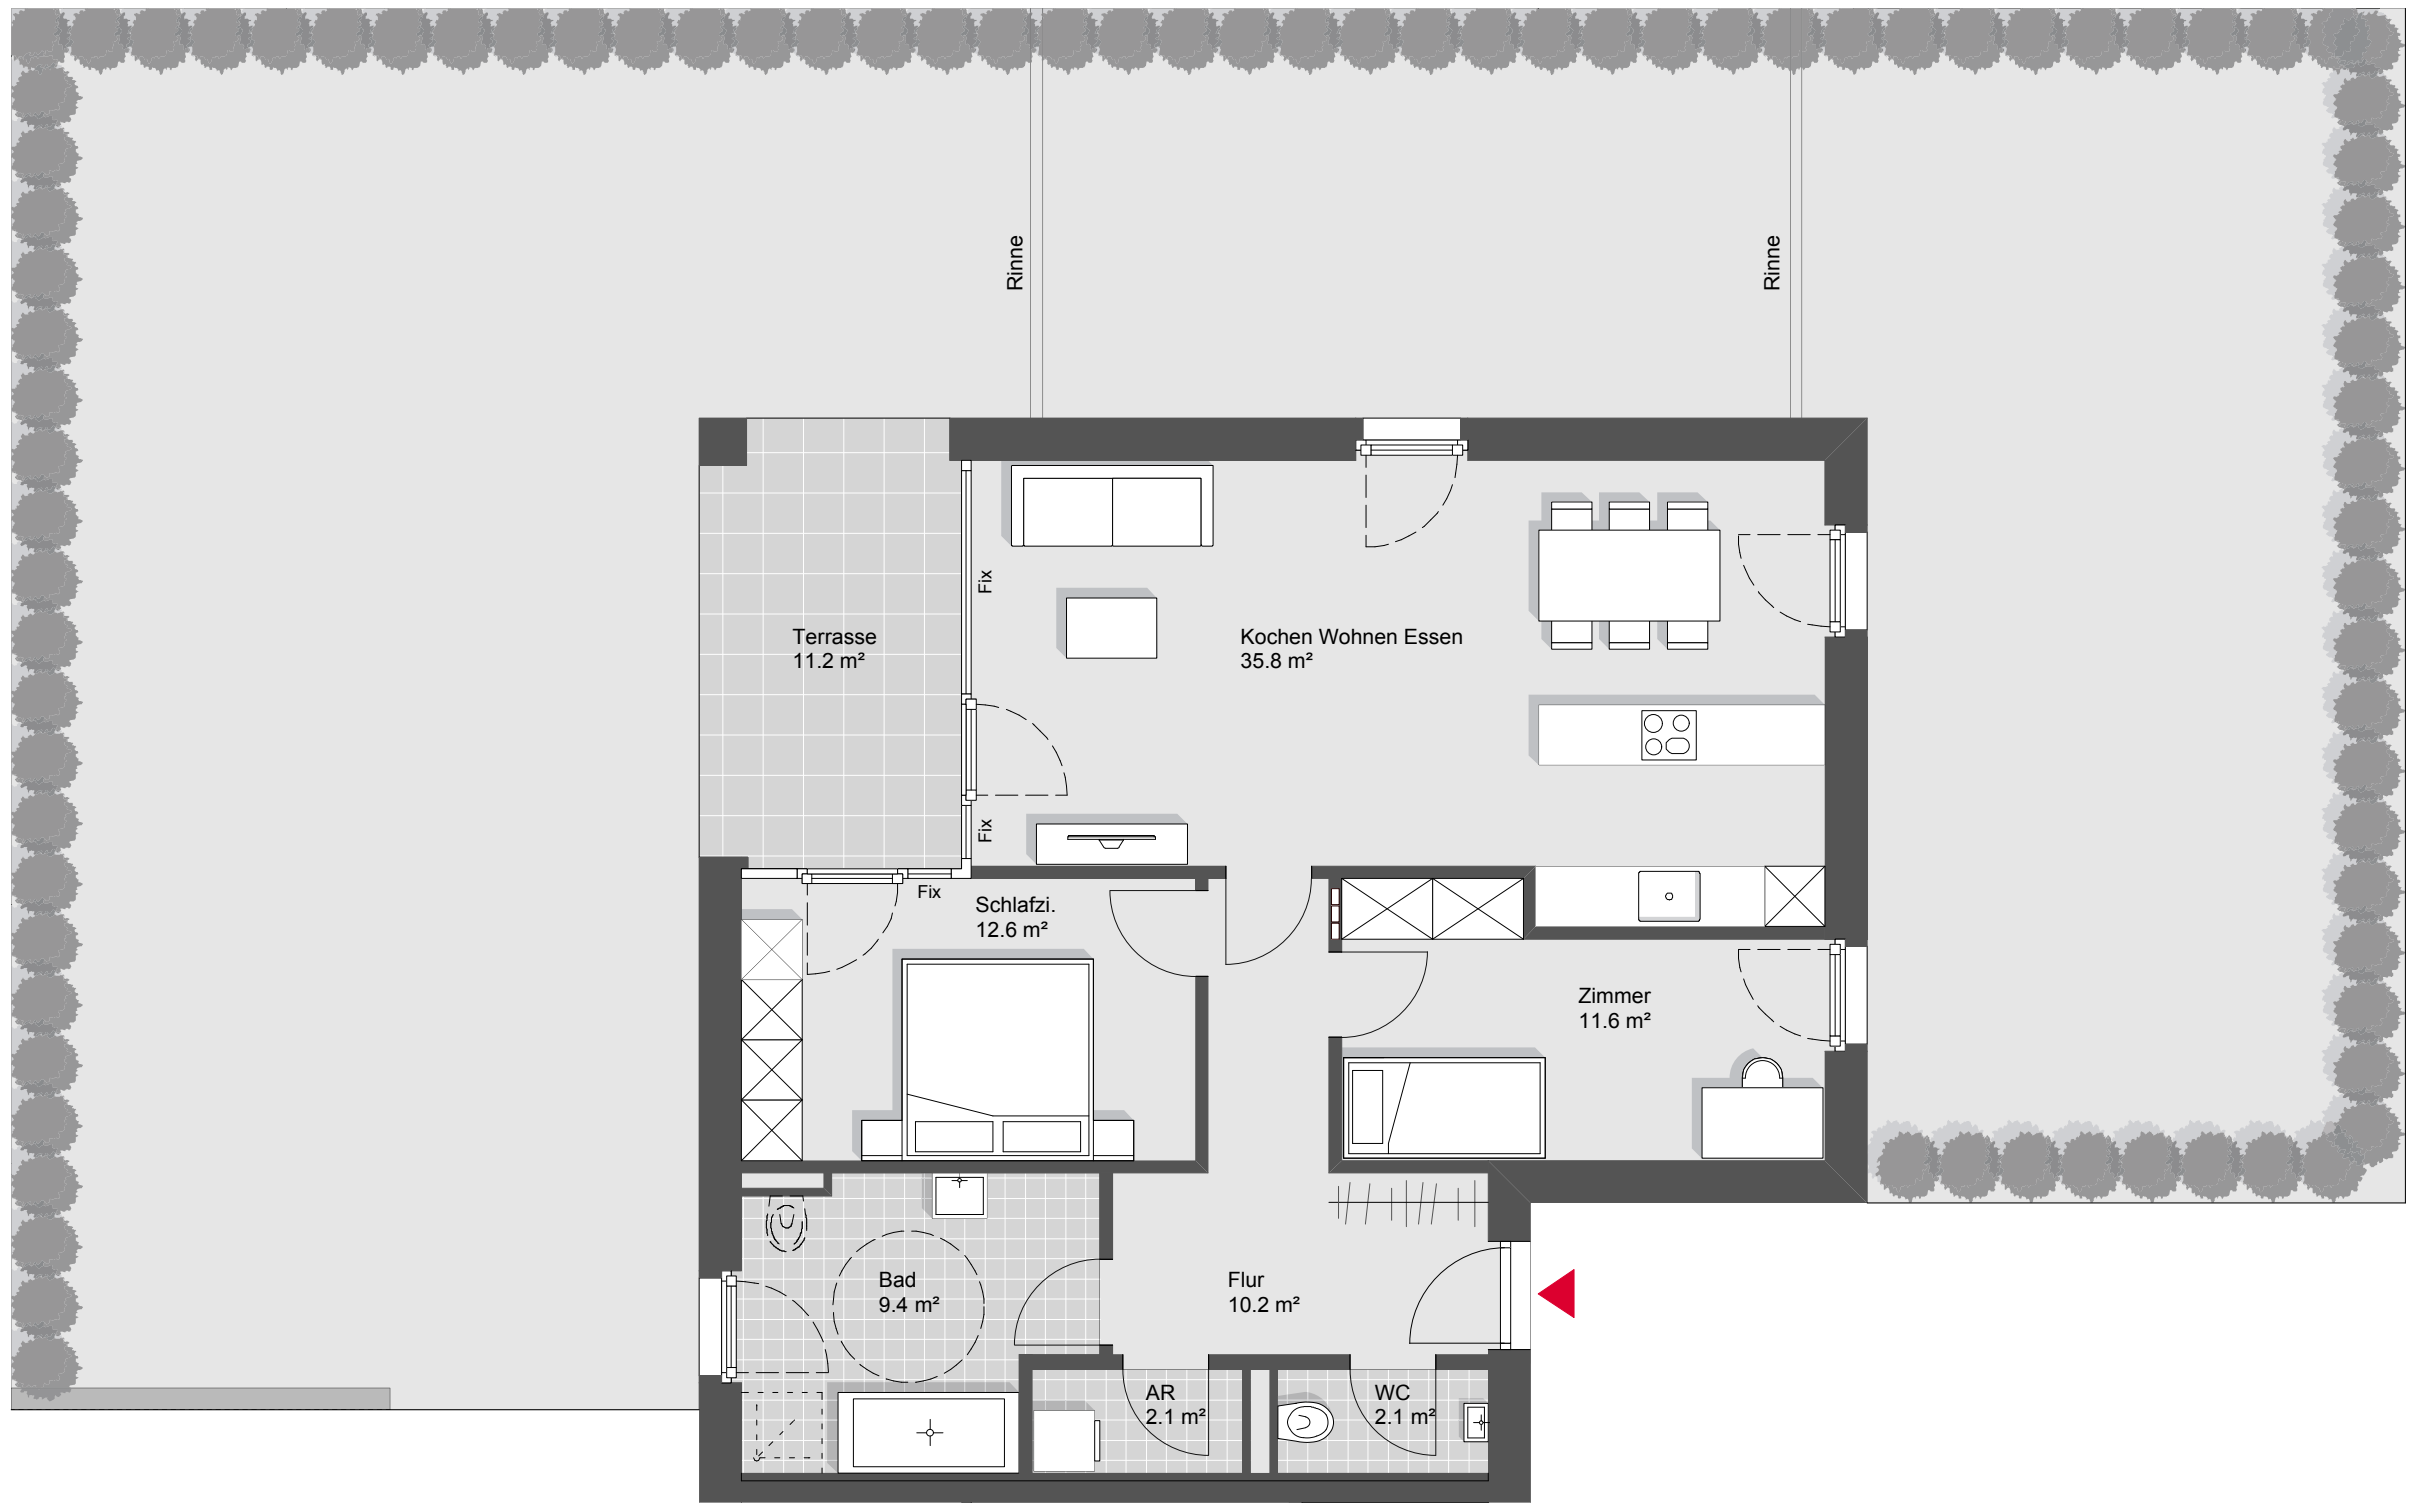

St.Gebhardstraße
Bregenz

Haus A
Top W 03
3 Zimmerwohnung
Erdgeschoss

Wohnnutzfläche:	83.9 m²
Terrassenfläche:	11.2 m²
Gartenfläche:	200.0 m²

Übersichtsplan



Symbolbild



Grundriss - Maßstab 1:75



Ideen, die bestehen.

