


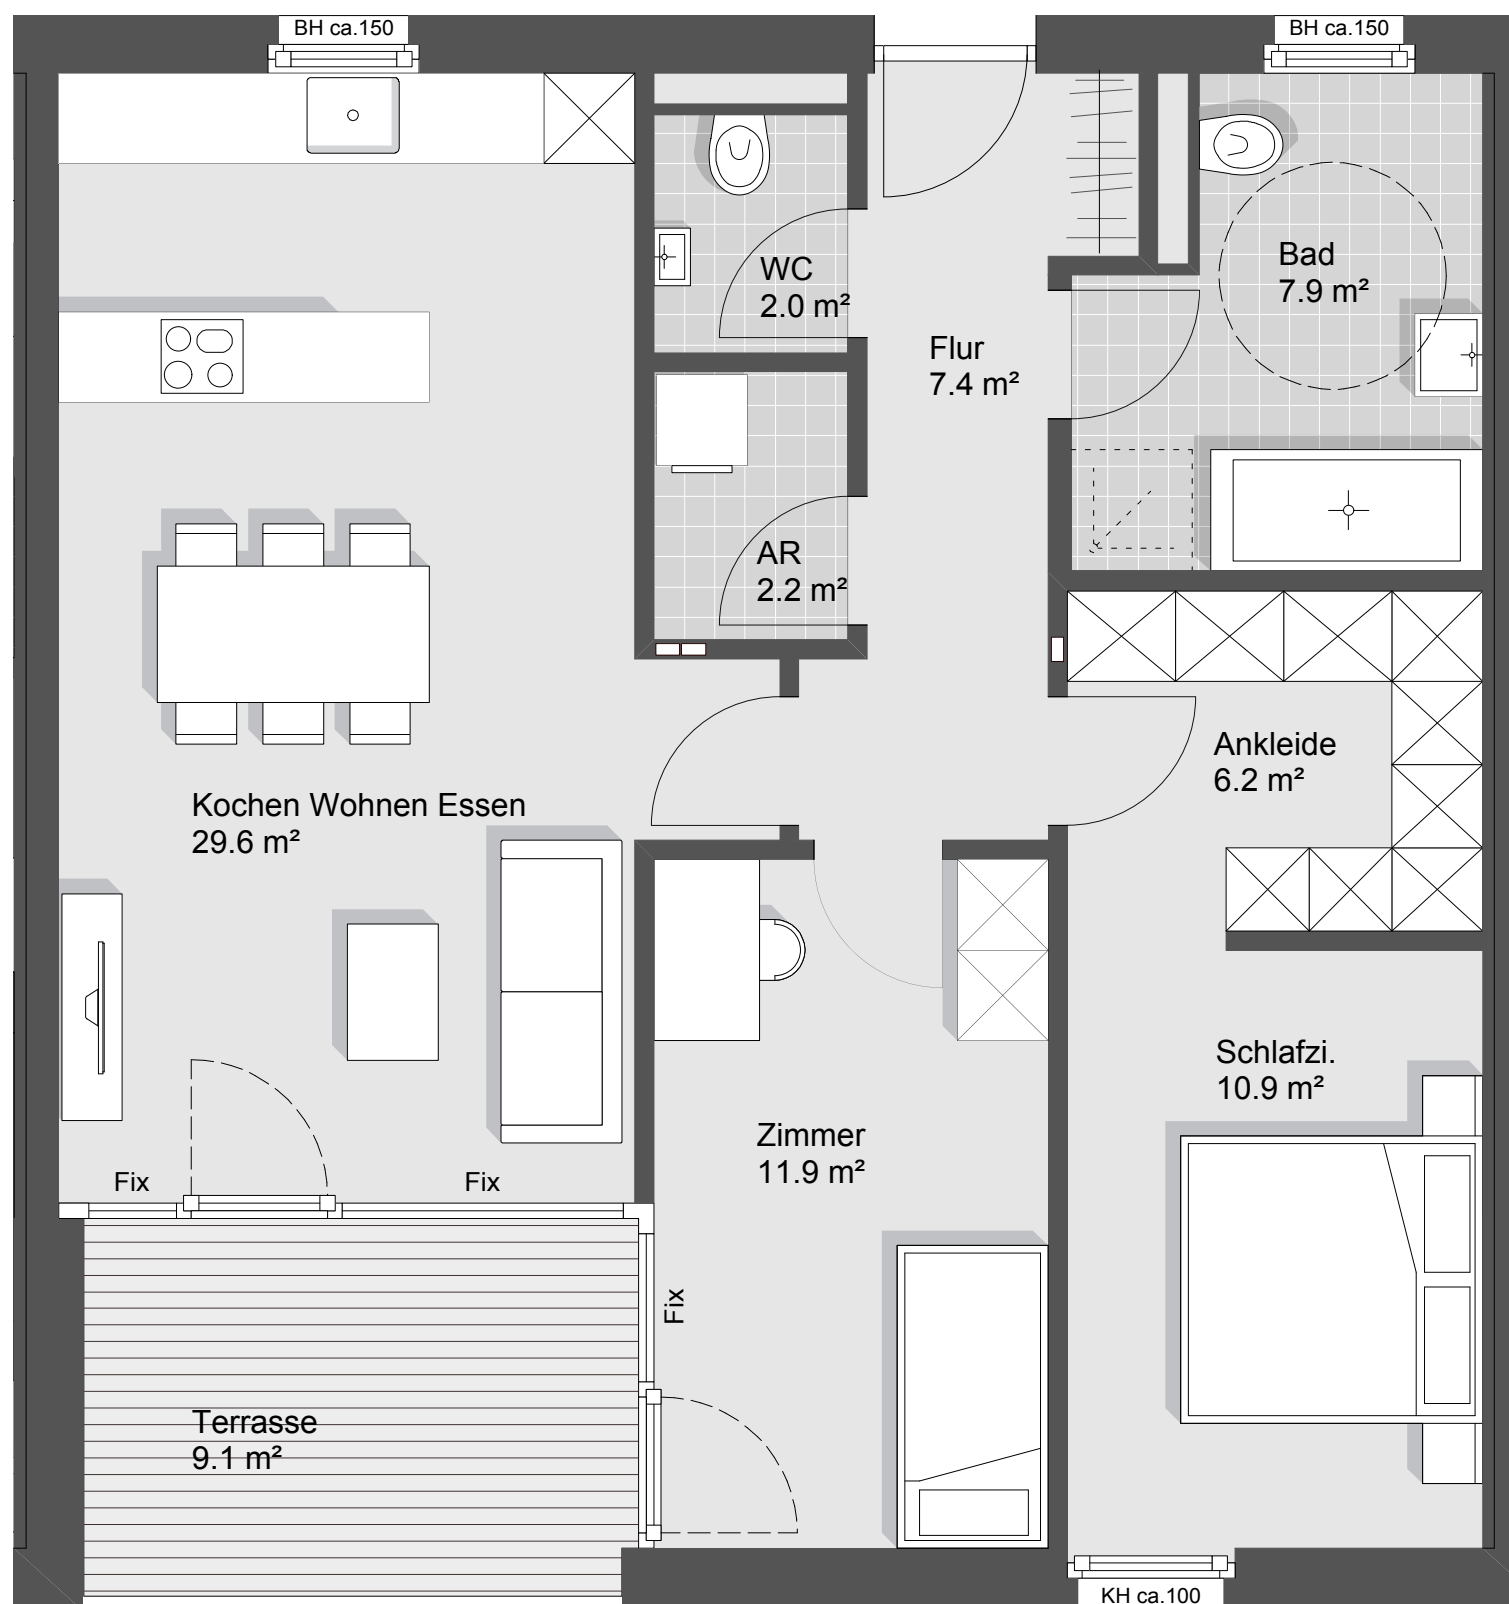

St.Gebhardstraße Bregenz

Haus A Top W 05

3 Zimmerwohnung
1.Obergeschoss

Wohnnutzfläche: 78.1 m²
Terrassenfläche: 9.1 m²

Übersichtsplan



Symbolbild



Grundriss - Maßstab 1:50



Ideen, die bestehen.

