


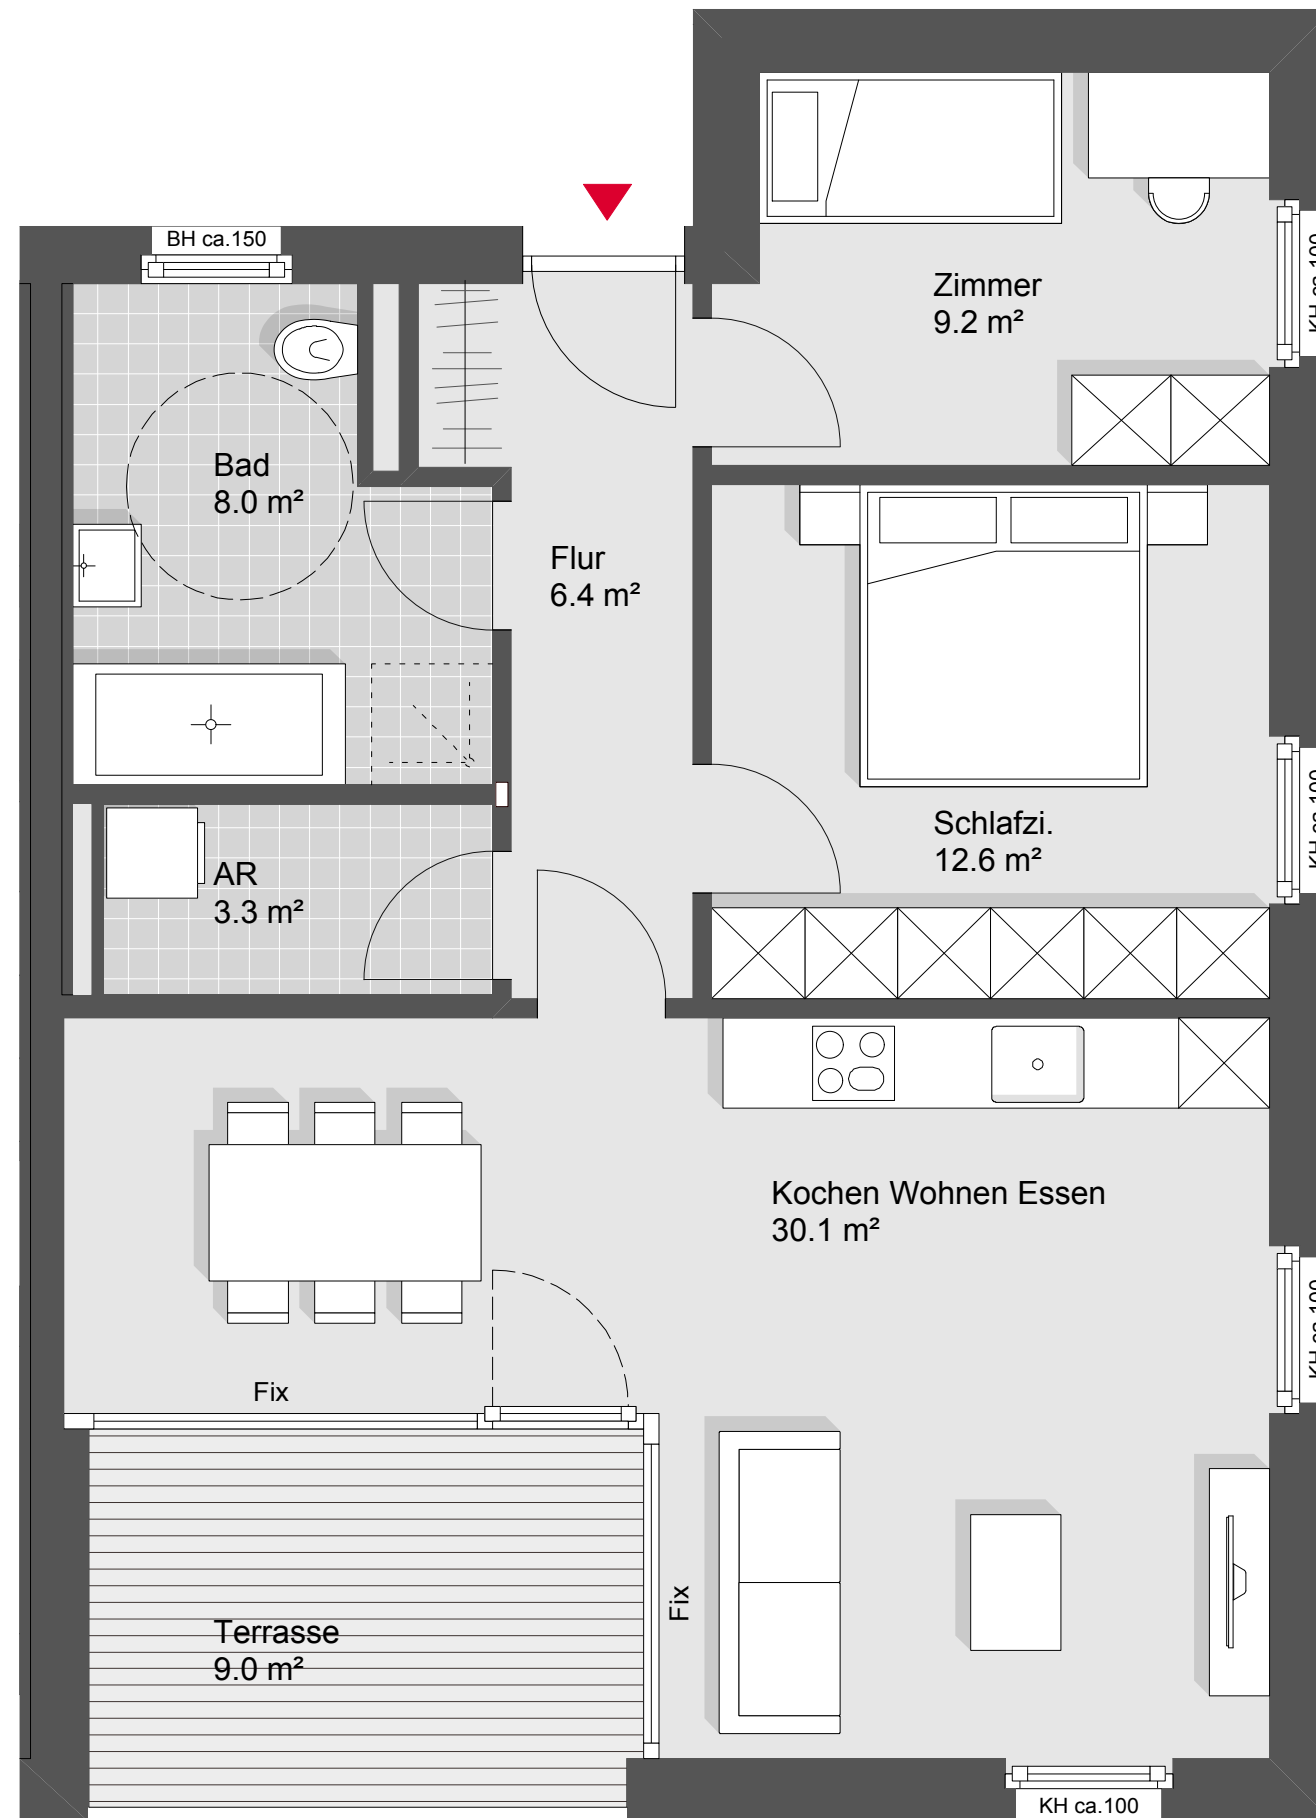

St.Gebhardstraße Bregenz

Haus A Top W 11 3 Zimmerwohnung 2.Obergeschoss

Wohnnutzfläche: 69.6 m²
Terrassenfläche: 9.0 m²

Übersichtsplan



Symbolbild



Grundriss - Maßstab 1:50



Ideen, die bestehen.

