




Bregenz

Wuhrbaumweg

Haus A Top W02

3 Zimmerwohnung
Erdgeschoss

Wohnnutzfläche:	77.4 m ²
Terrassenfläche:	15.5 m ²
Gartenfläche:	170.0 m ²

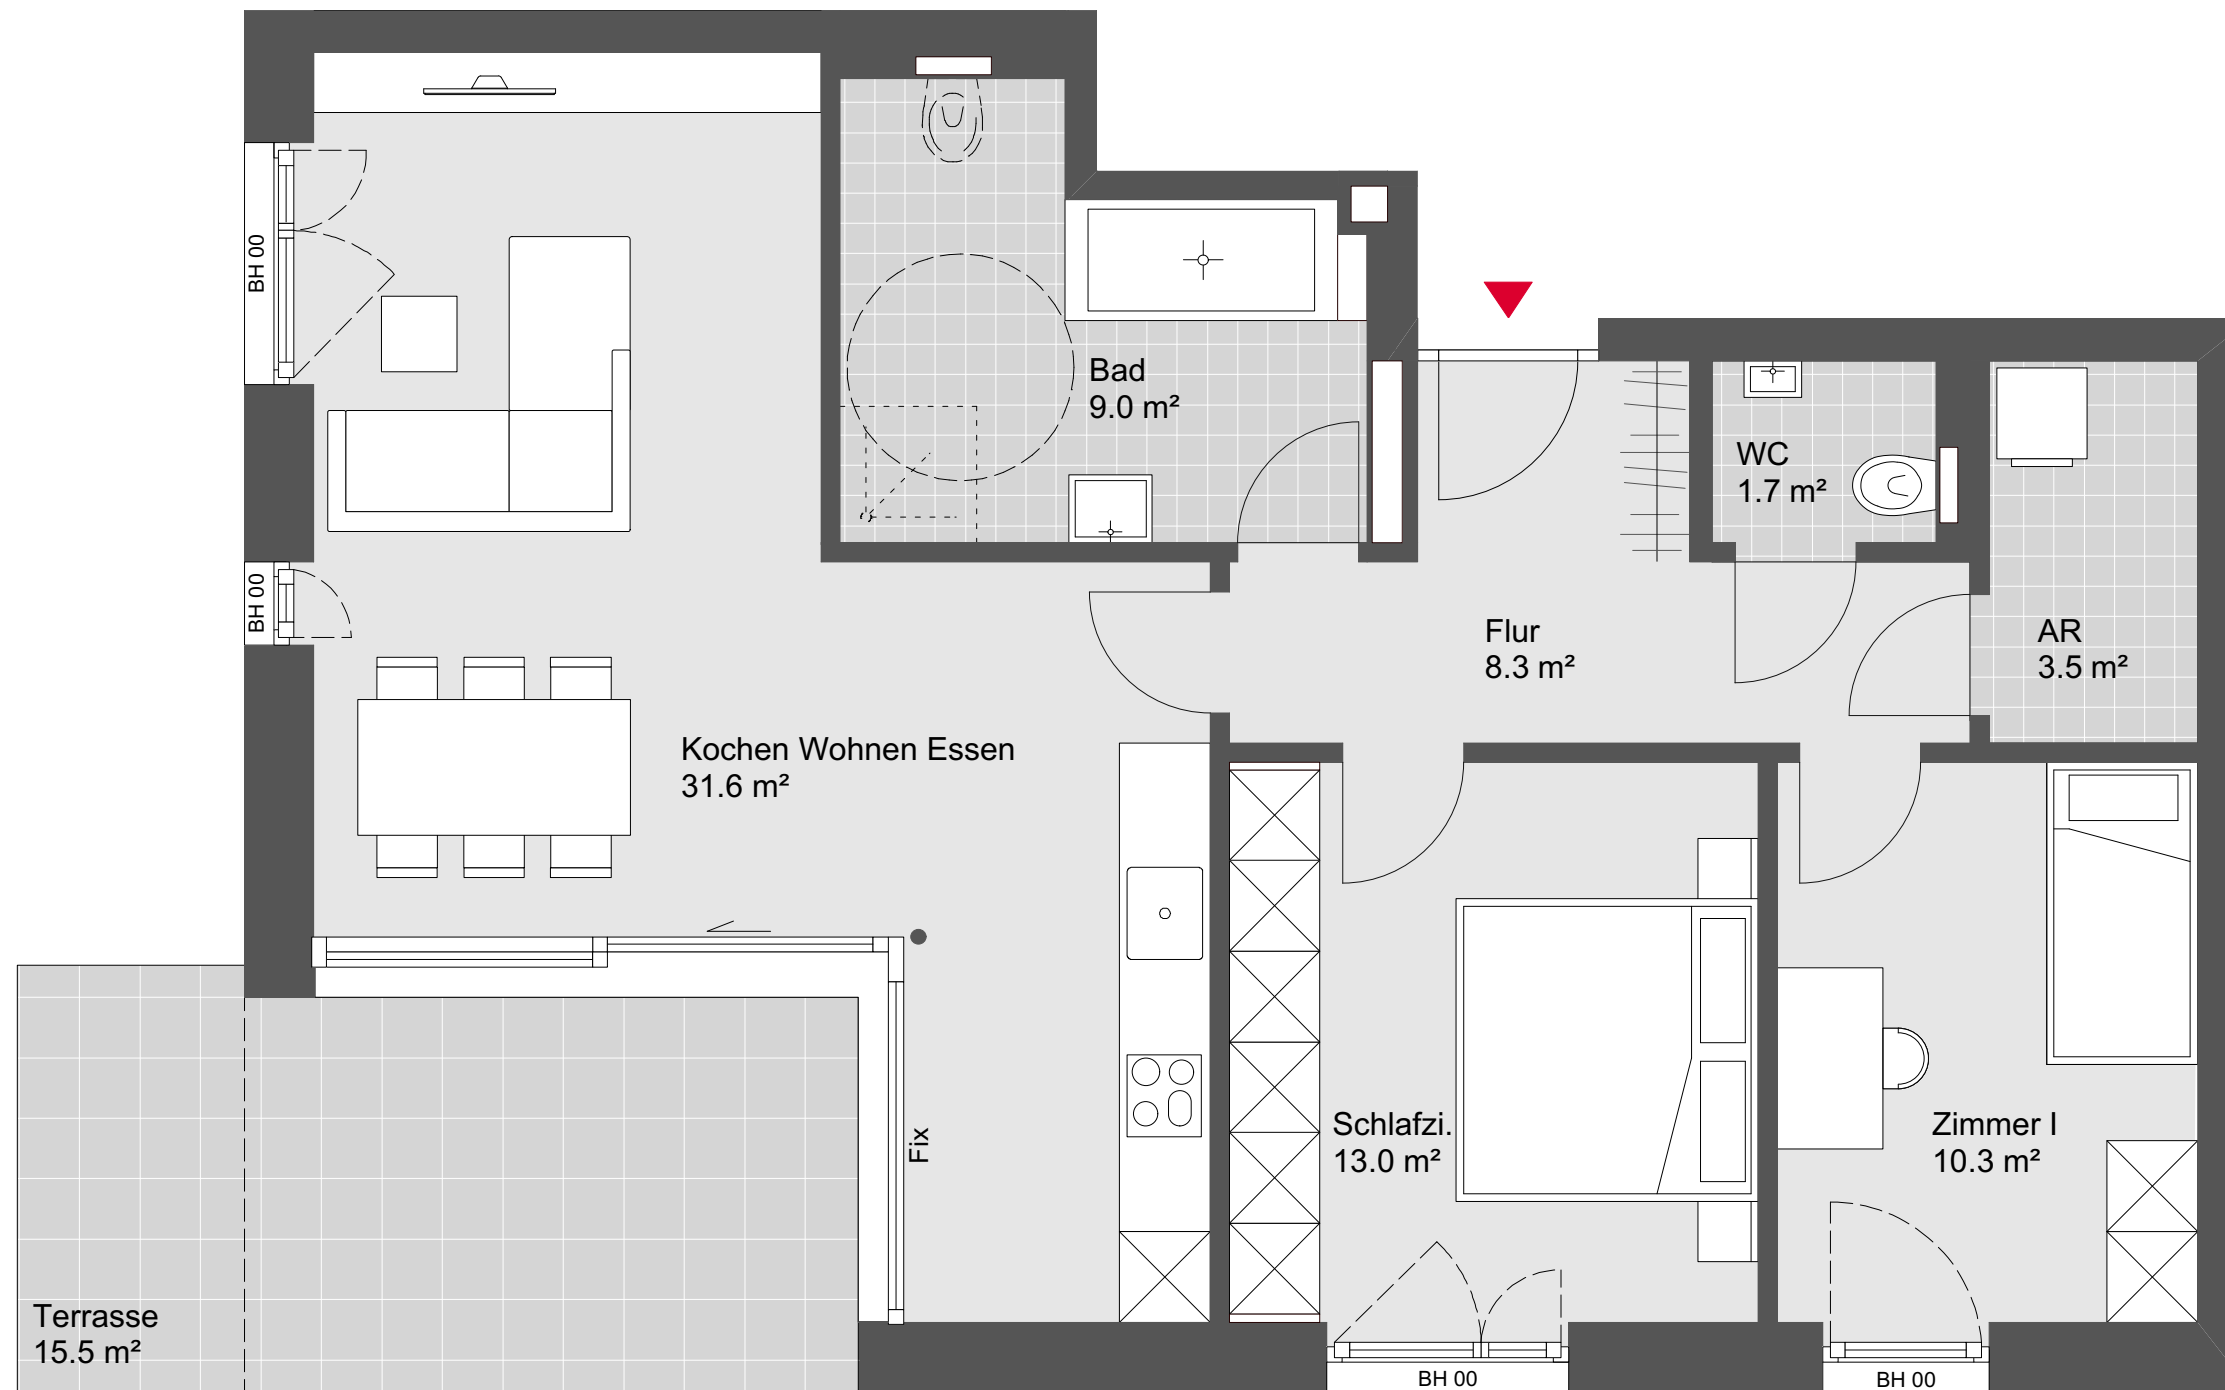

Übersichtsplan



Symbolbild



Grundriss - Maßstab 1:50





Bregenz

Wuhrbaumweg

Haus A Top W02

3 Zimmerwohnung
Erdgeschoss

Wohnnutzfläche:	77.4 m ²
Terrassenfläche:	15.5 m ²
Gartenfläche:	170.0 m ²



Übersichtsplan



Symbolbild



Grundriss - Maßstab 1:75

