




Bregenz

Wuhrbaumweg

Haus B Top W10

3 Zimmerwohnung
Erdgeschoss

Wohnnutzfläche:	77.4 m ²
Terrassenfläche:	13.5 m ²
Gartenfläche:	80.0 m ²

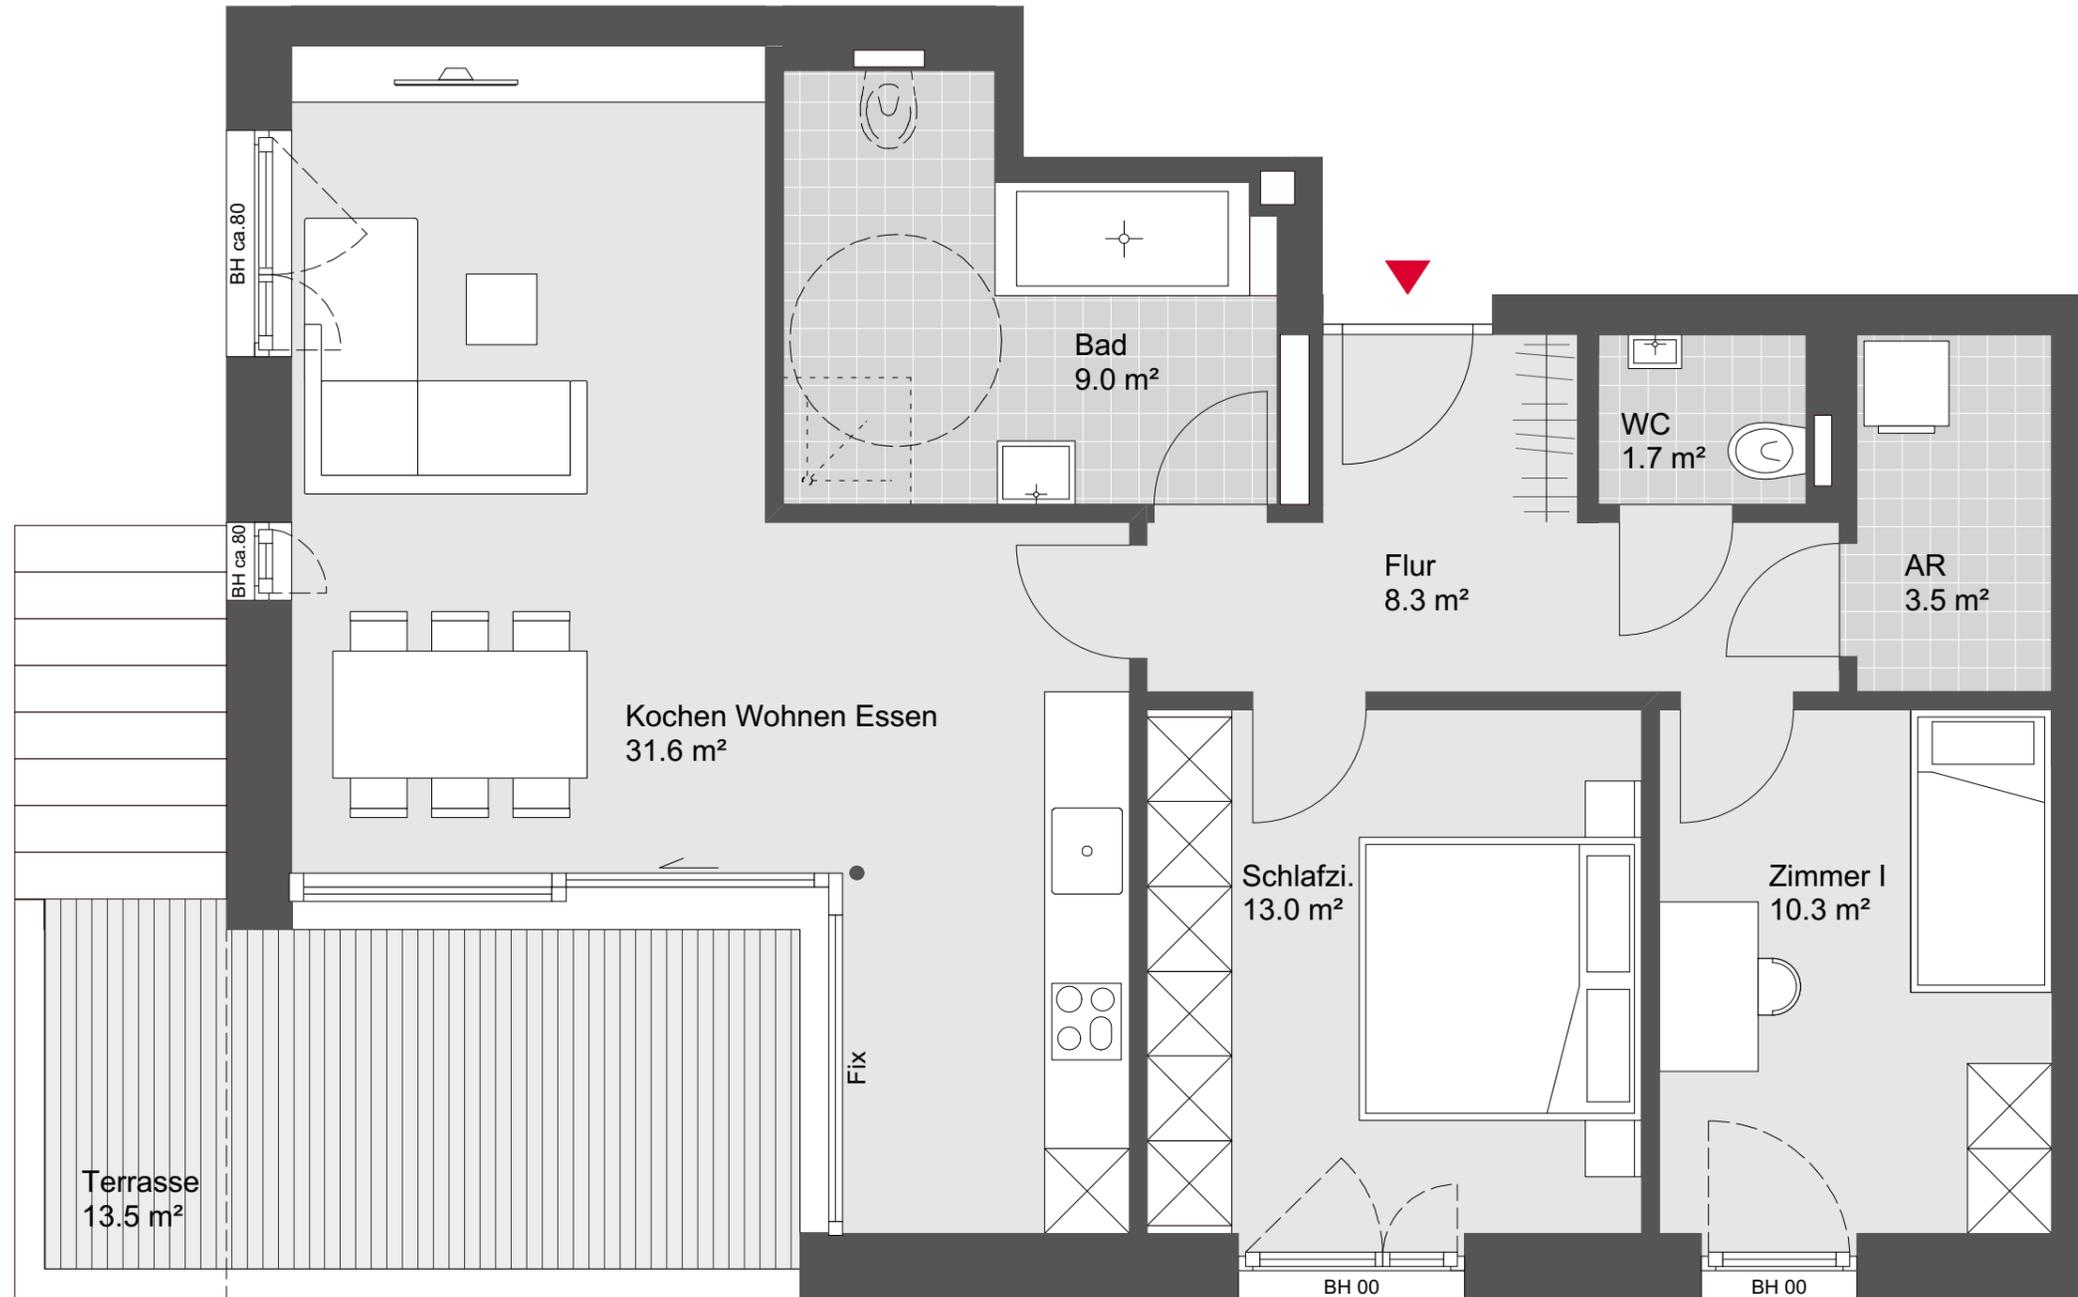

Übersichtsplan



Symbolbild



Grundriss - Maßstab 1:50






Bregenz

Wuhrbaumweg

Haus B Top W10

3 Zimmerwohnung
Erdgeschoss

Wohnnutzfläche:	77.4 m ²
Terrassenfläche:	13.5 m ²
Gartenfläche:	80.0 m ²

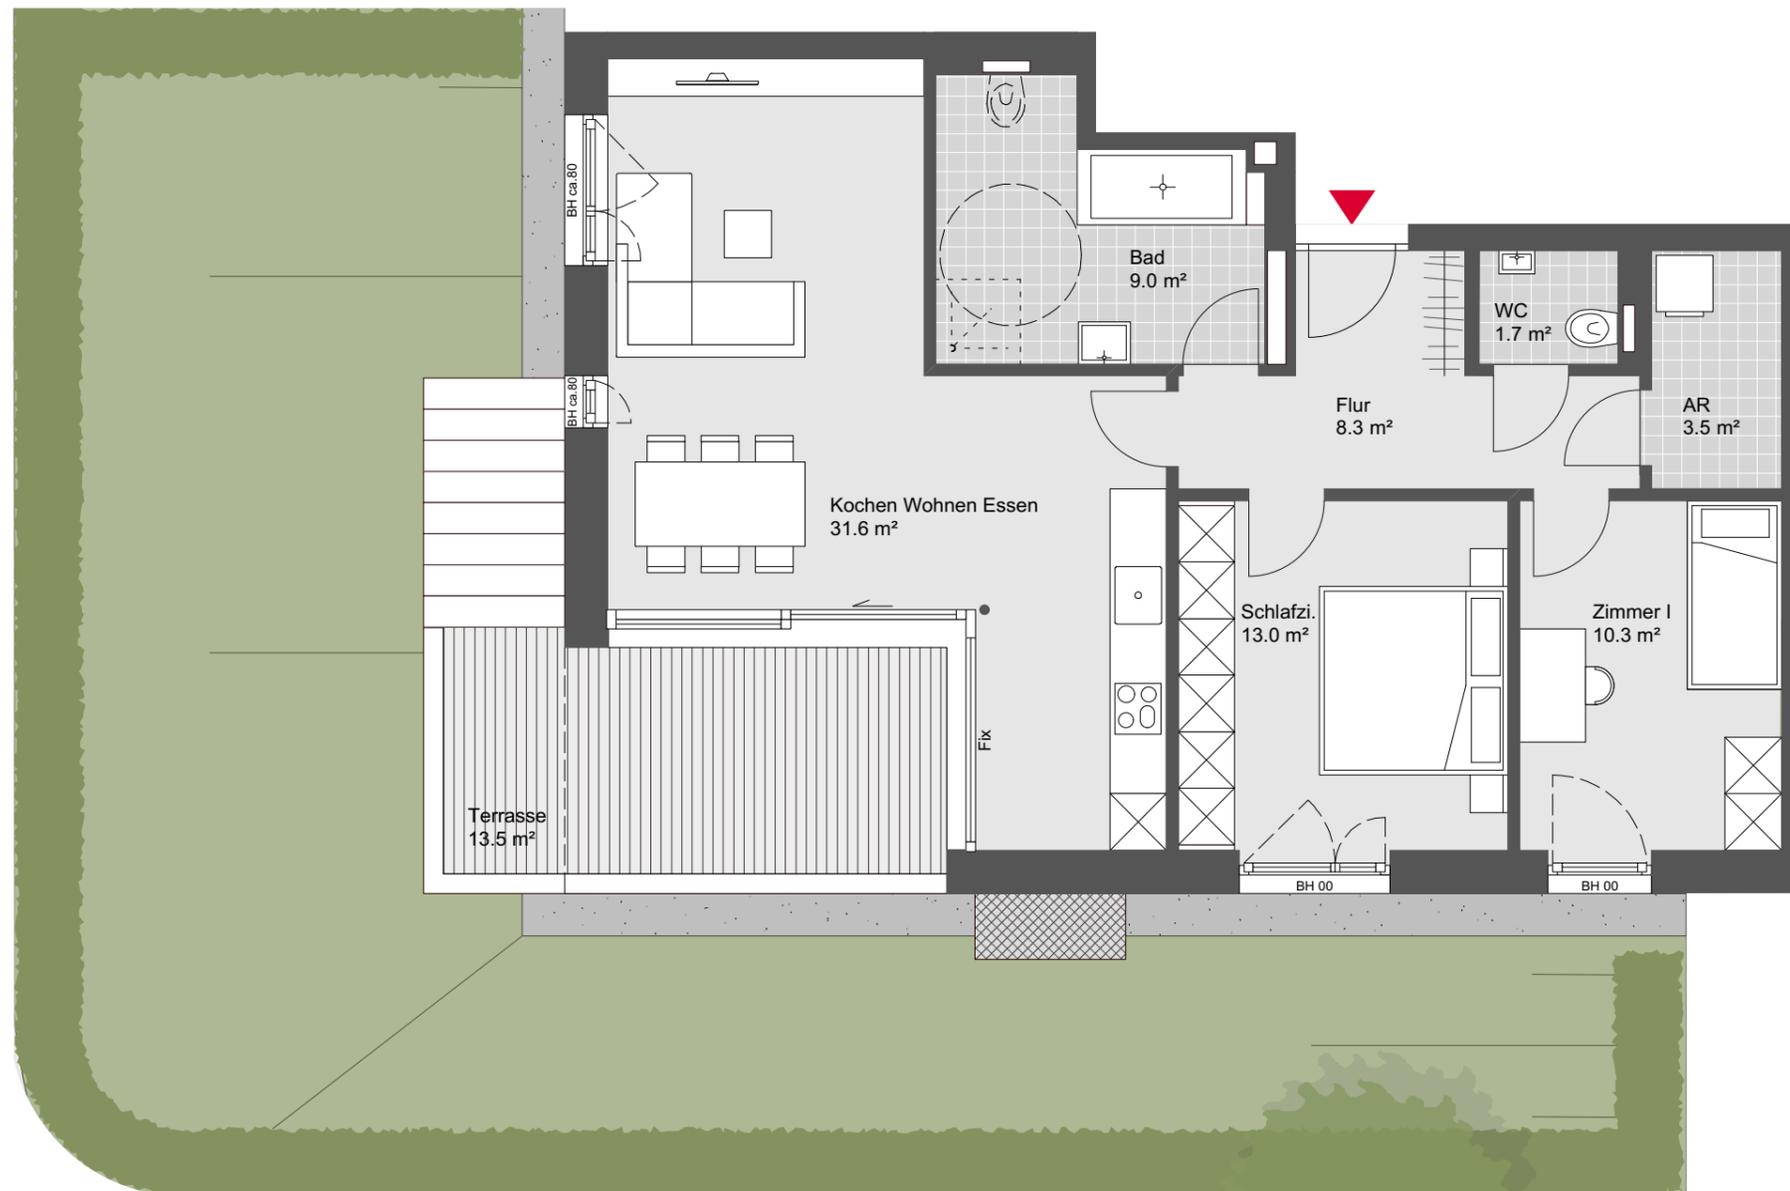

Übersichtsplan



Symbolbild



Grundriss - Maßstab 1:75

