




Dornbirn

Feldgasse

Top W02

2 Zimmerwohnung
Erdgeschoss

Wohnnutzfläche:	58.5 m ²
Terrassenfläche:	21.5 m ²
Gartenfläche:	50.0 m ²

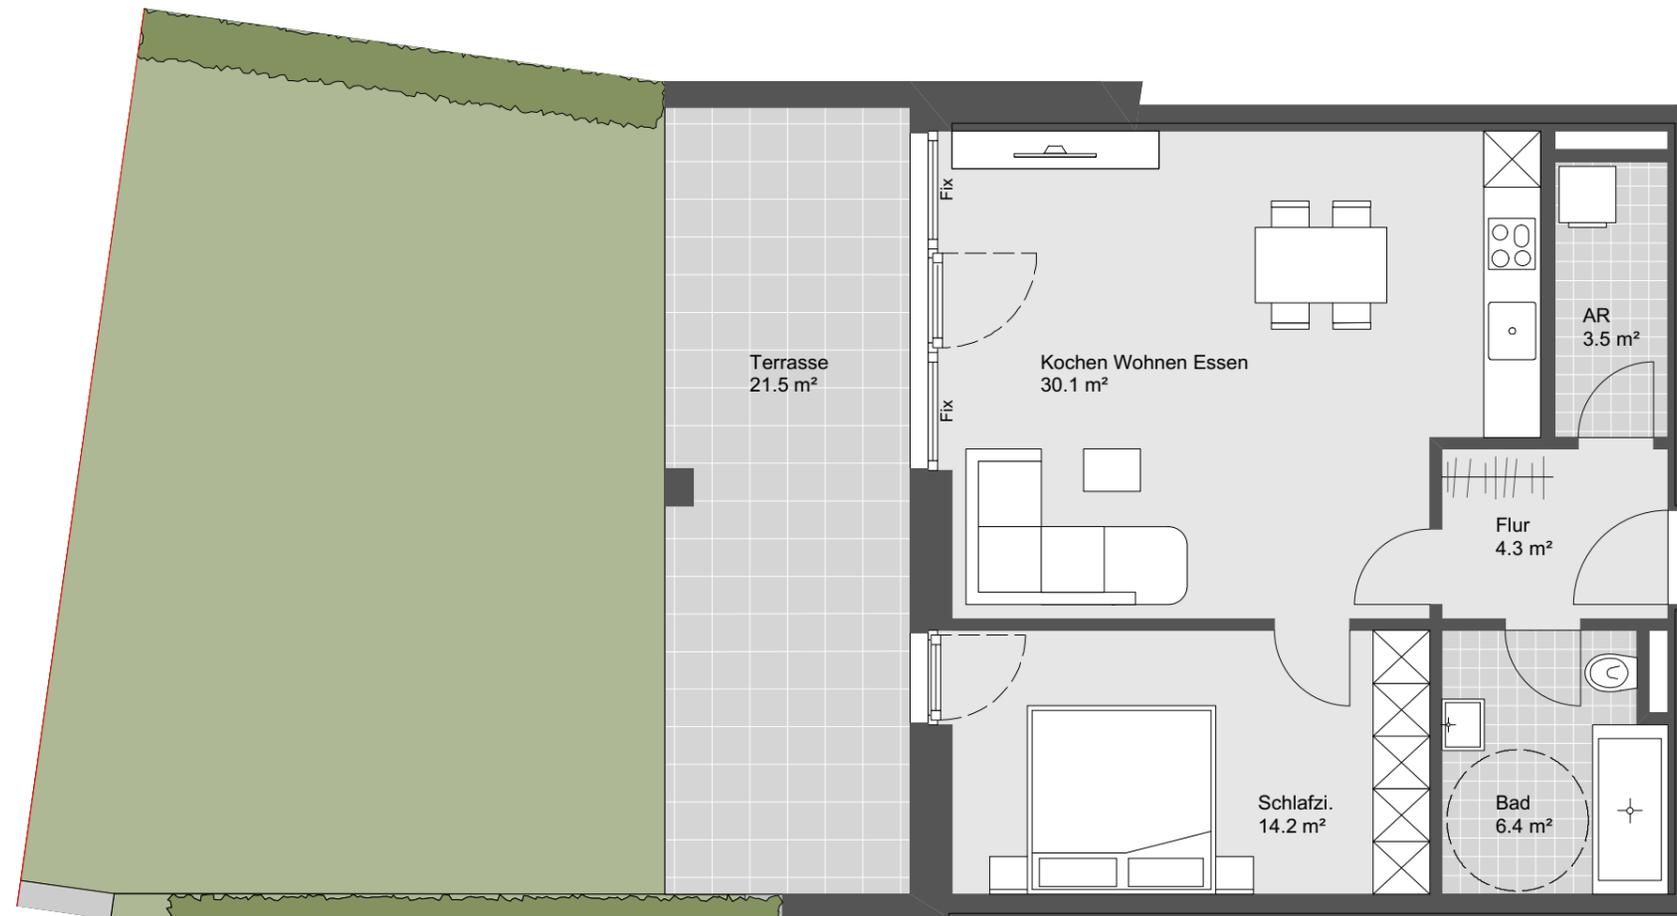

Übersichtsplan



Symbolbild



Grundriss - Maßstab 1:75

