




Bludenz Zürcherstraße

Haus C Top W30

4 Zimmerwohnung
Dachgeschoss

Wohnnutzfläche: 93.6 m²
Terrassenfläche: 25.0 m²

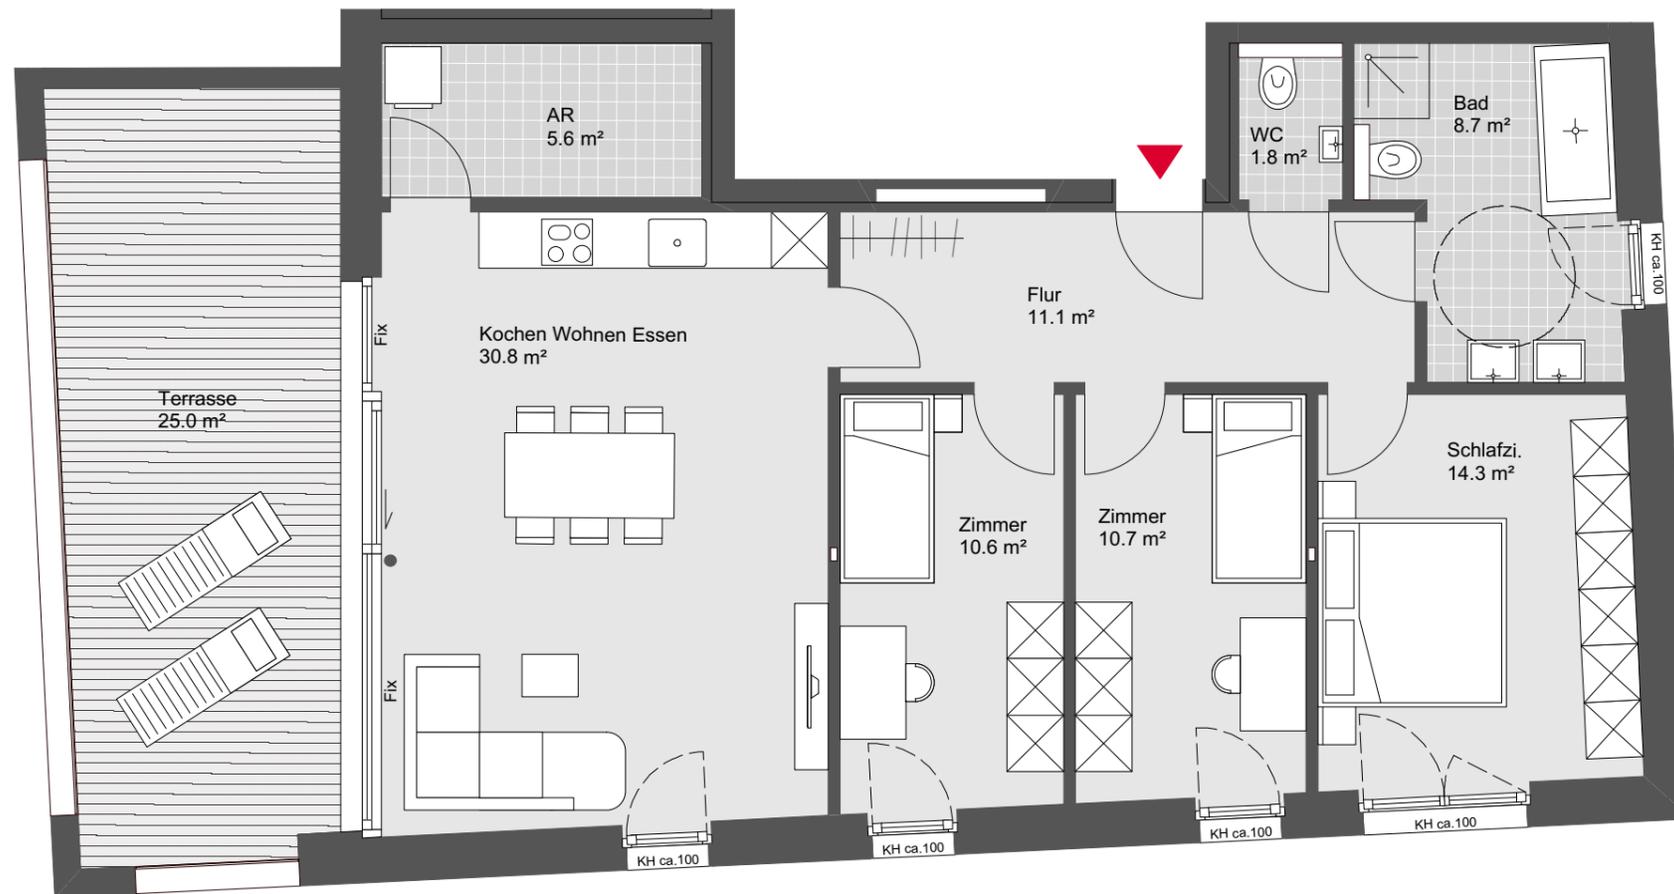

Übersichtsplan



Symbolbild



Grundriss - Maßstab 1:75

