




Bludenz Zürcherstraße

Haus C Top W29

3 Zimmerwohnung
Dachgeschoss

Wohnnutzfläche: 89.3 m²
Terrassenfläche: 28.5 m²

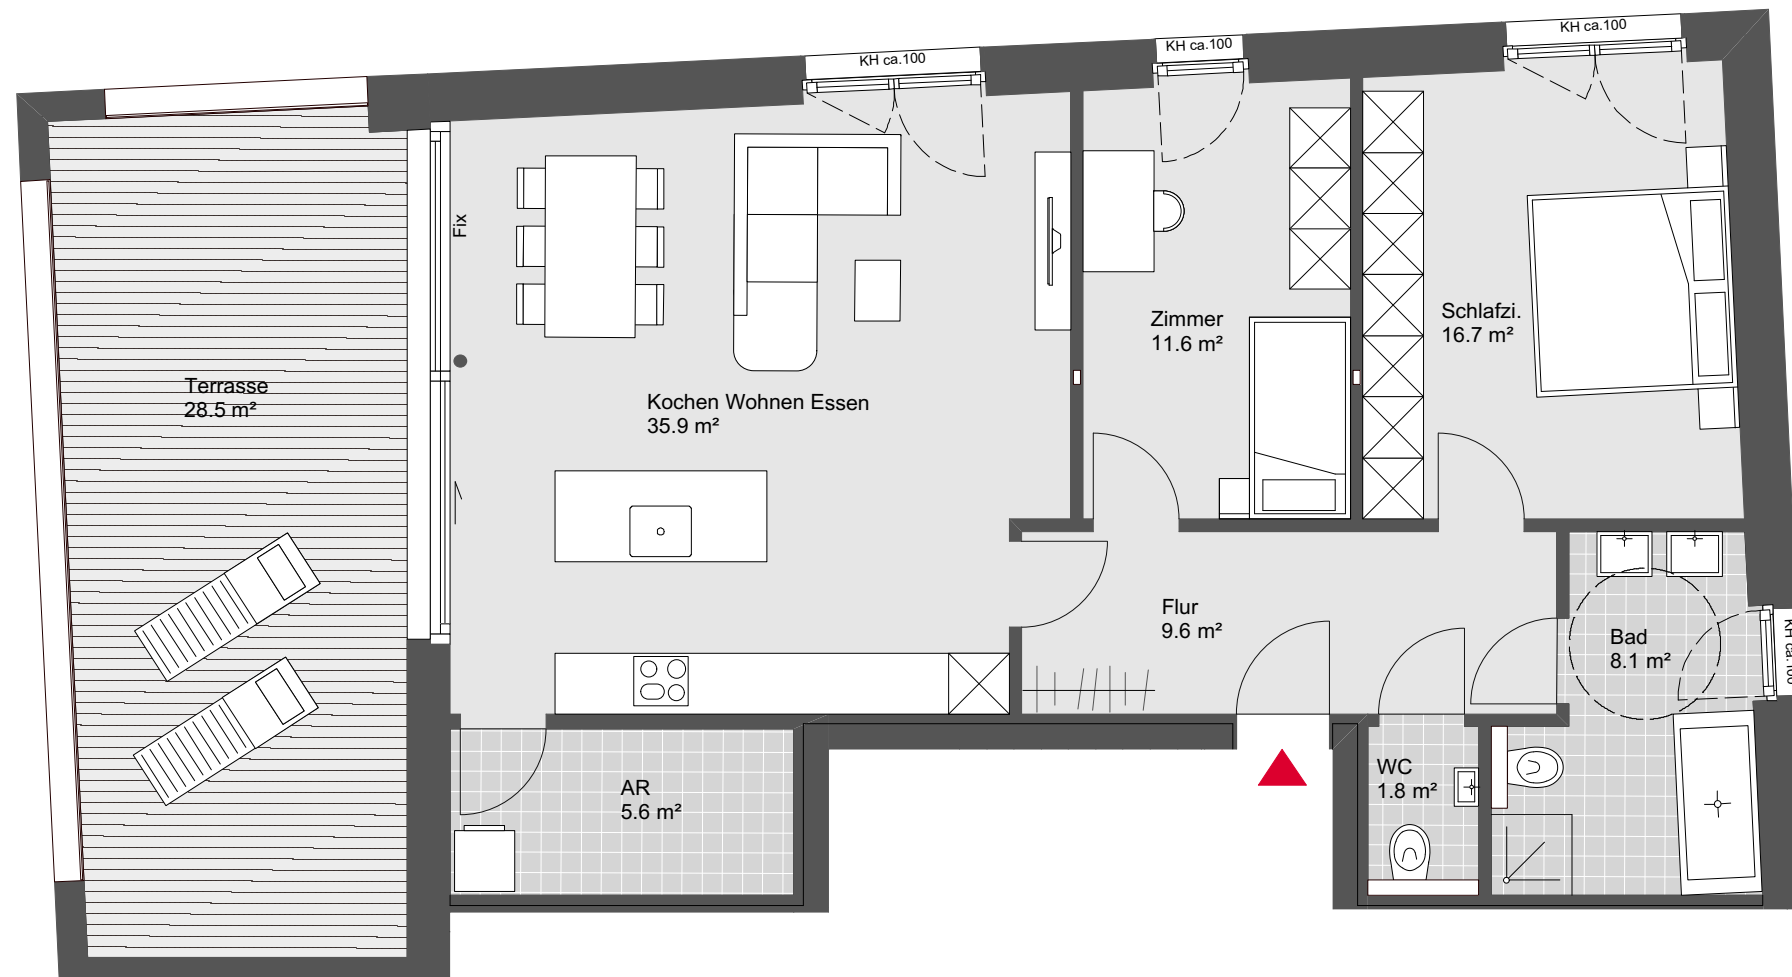

Übersichtsplan



Symbolbild



Grundriss - Maßstab 1:75

