




## Bludenz Zürcherstraße


### Haus B Top W11

3 Zimmerwohnung  
Erdgeschoss

Wohnnutzfläche:	82.9 m <sup>2</sup>
Terrassenfläche:	14.5 m <sup>2</sup>
Gartenfläche:	215.0 m <sup>2</sup>

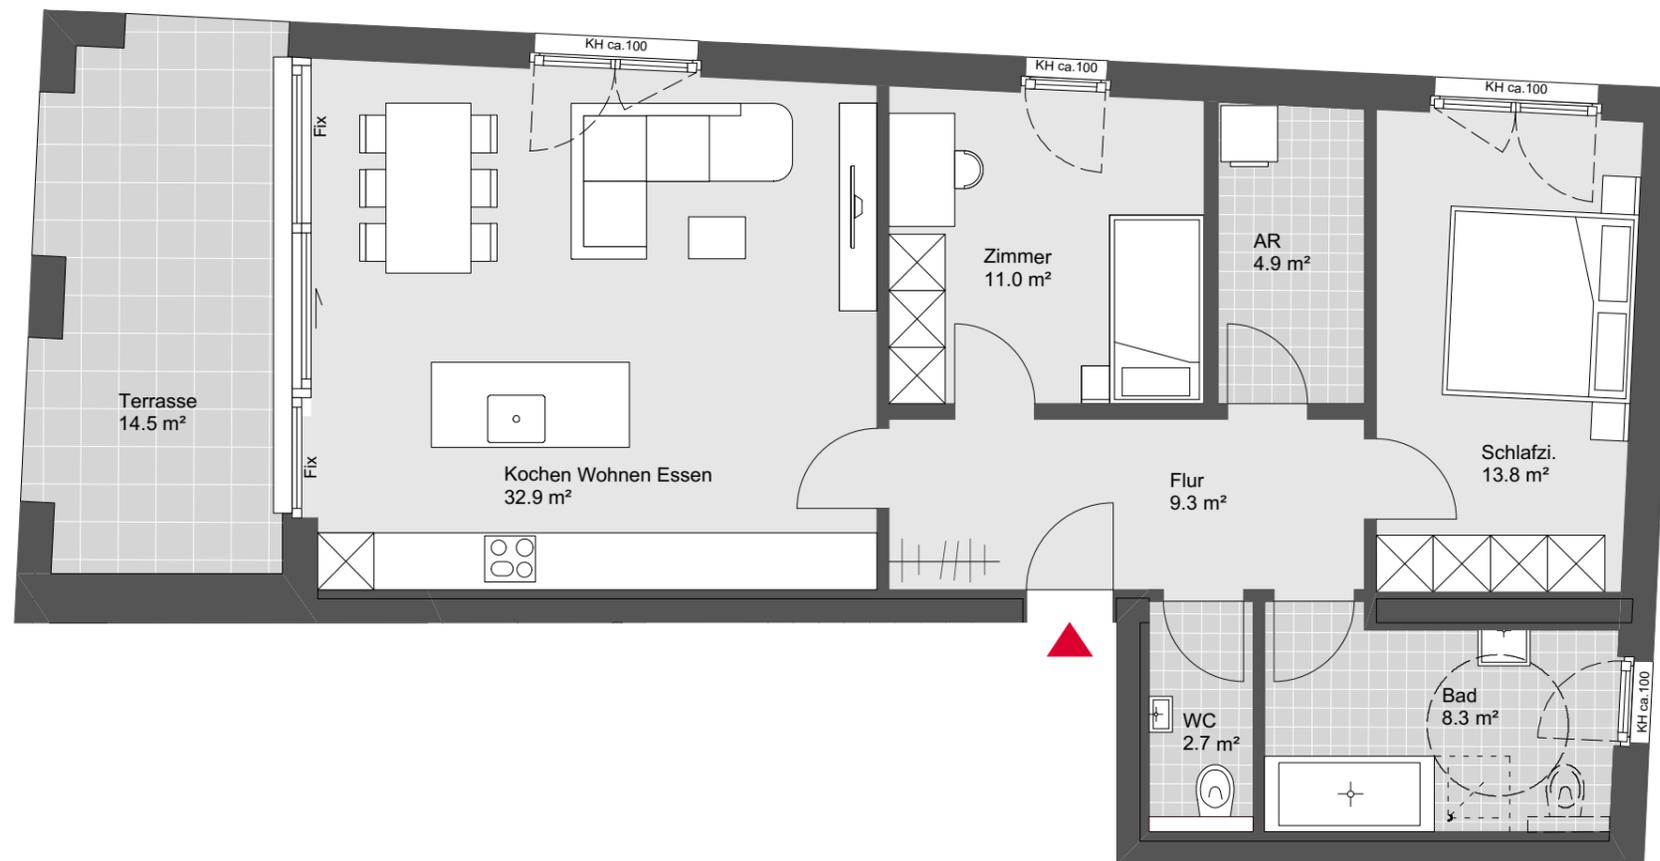

Übersichtsplan

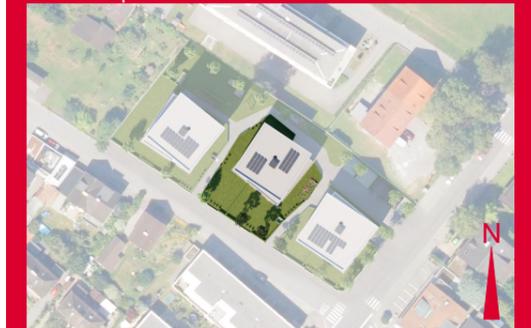

Symbolbild



Grundriss - Maßstab 1:75

