




Bludenz Zürcherstraße


Haus B Top W13

3 Zimmerwohnung
1. Obergeschoss

Wohnnutzfläche: 71.9 m²
Terrassenfläche: 13.0 m²

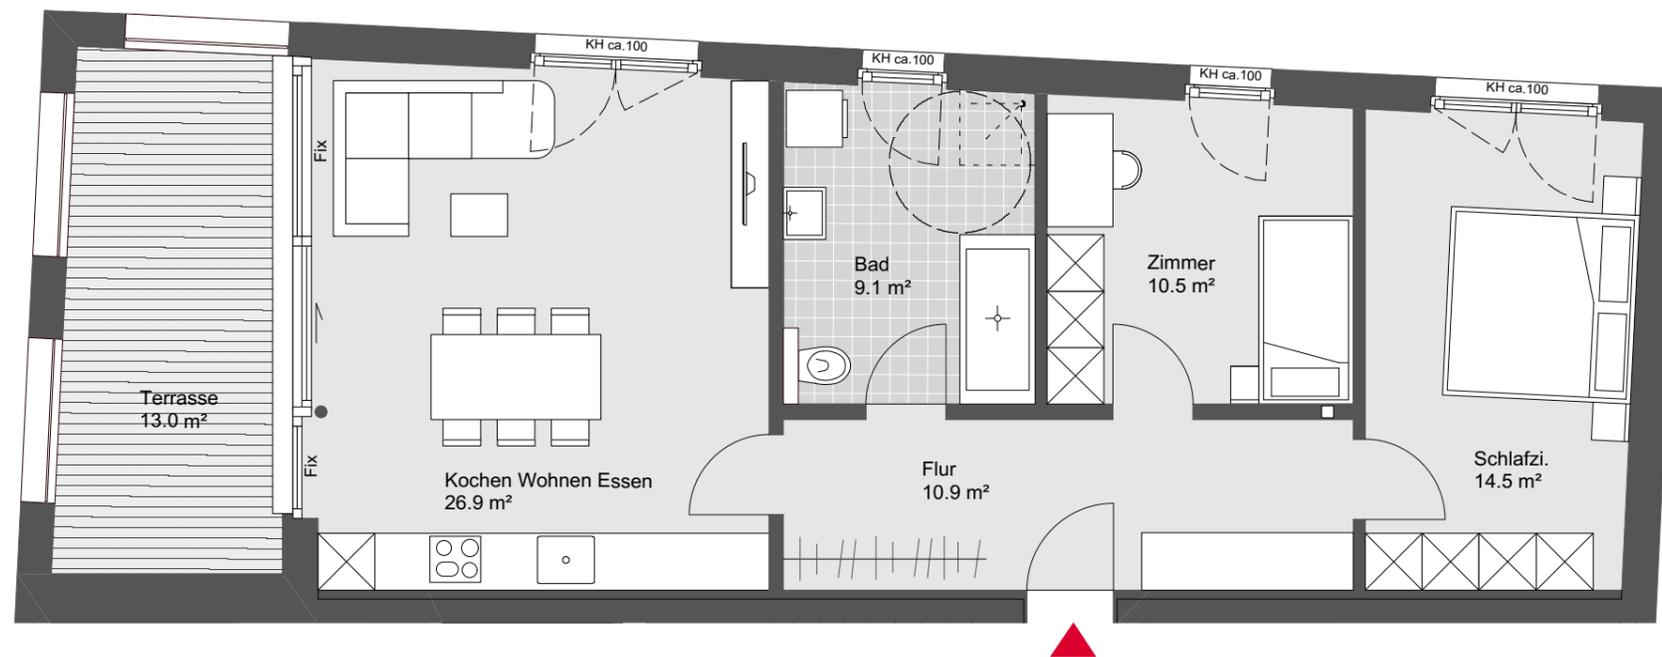

Übersichtsplan

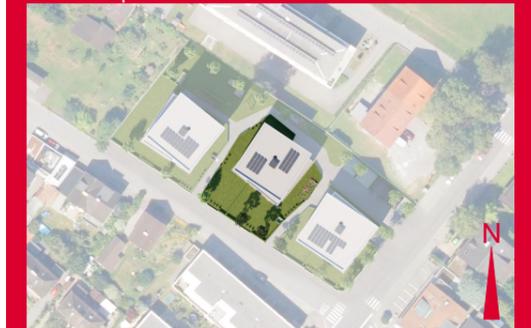

Symbolbild



Grundriss - Maßstab 1:75

