




Bludenz Zürcherstraße


Haus B Top W14

2 Zimmerwohnung
1. Obergeschoss

Wohnnutzfläche: 56.0 m²
Terrassenfläche: 9.0 m²

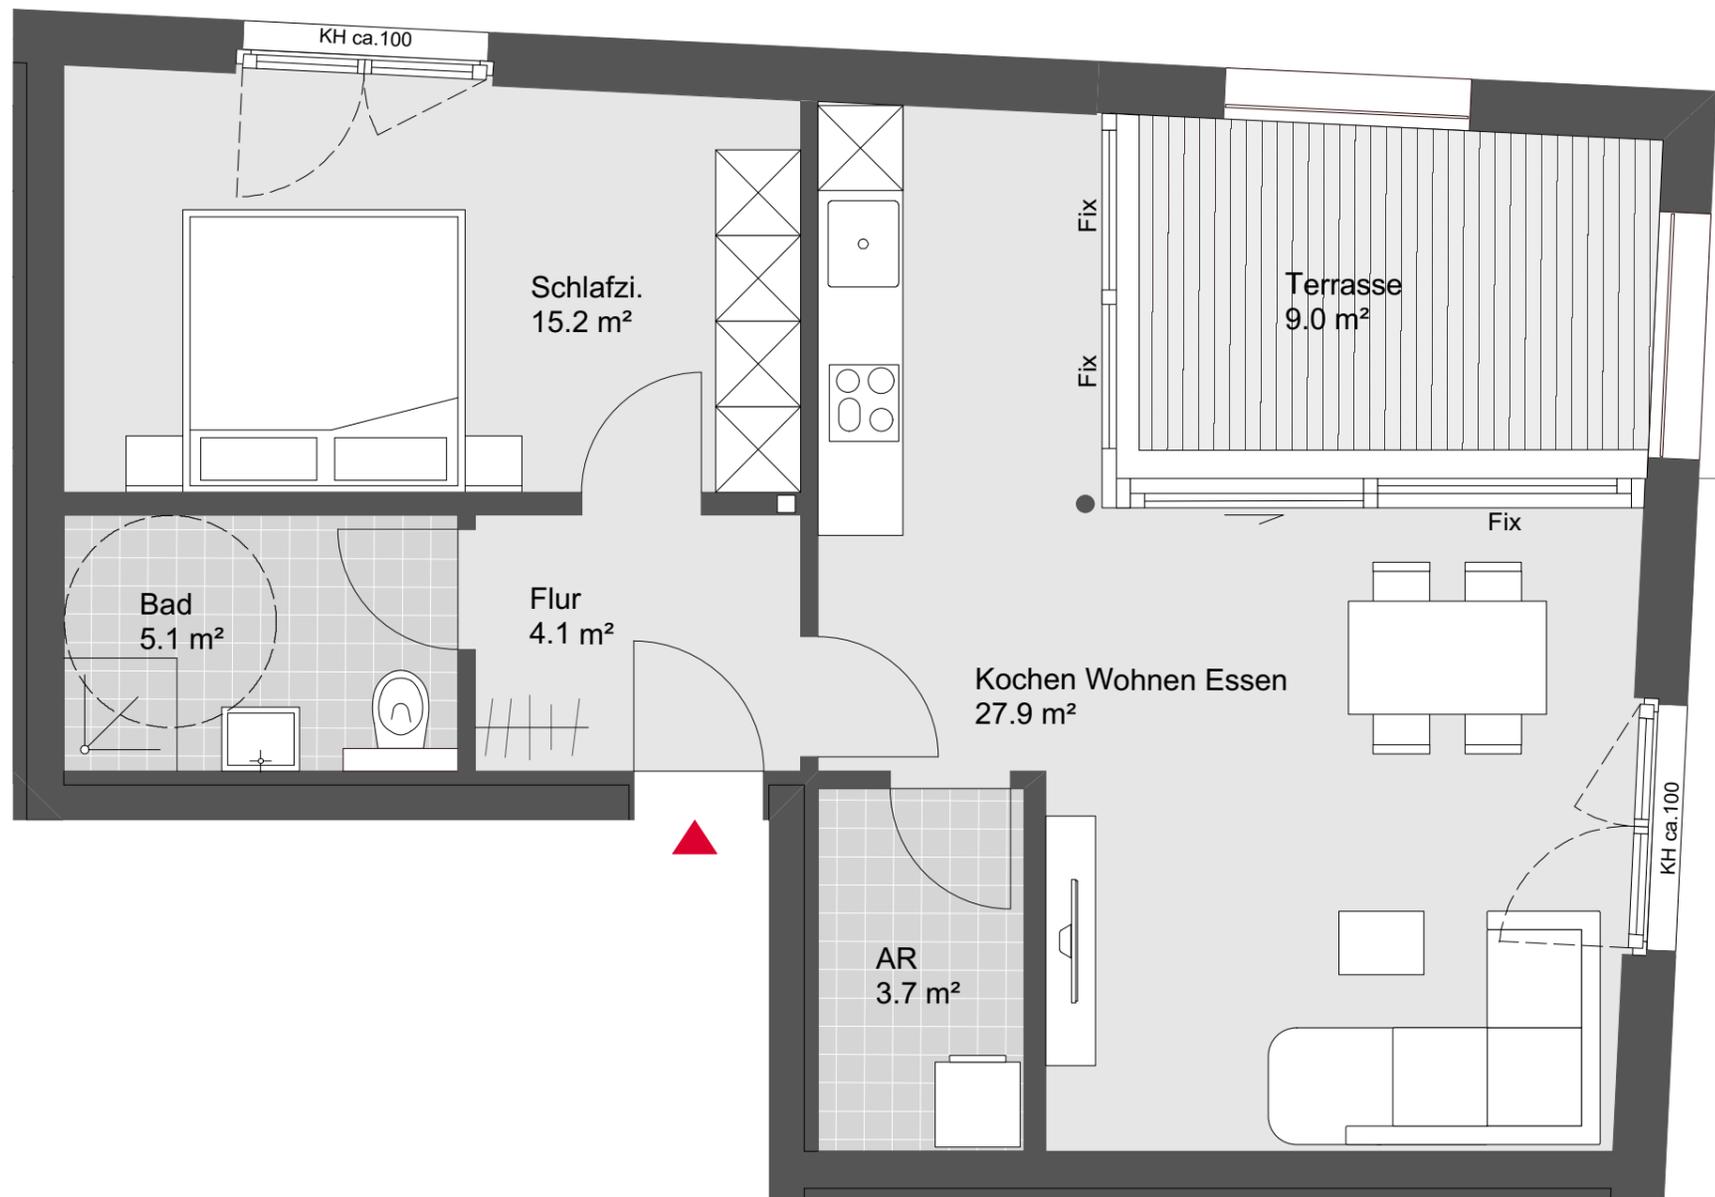

Übersichtsplan

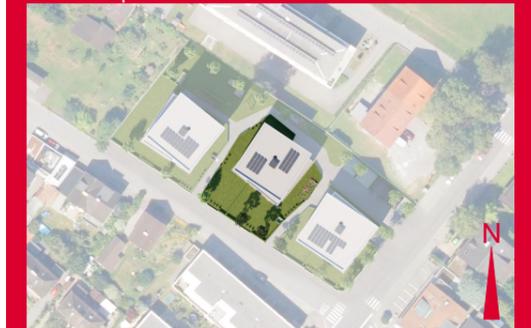

Symbolbild



Grundriss - Maßstab 1:50

