




## Bludenz Zürcherstraße


### Haus B Top W16

3 Zimmerwohnung  
2. Obergeschoss

Wohnnutzfläche: 86.4 m<sup>2</sup>  
Terrassenfläche: 12.0 m<sup>2</sup>

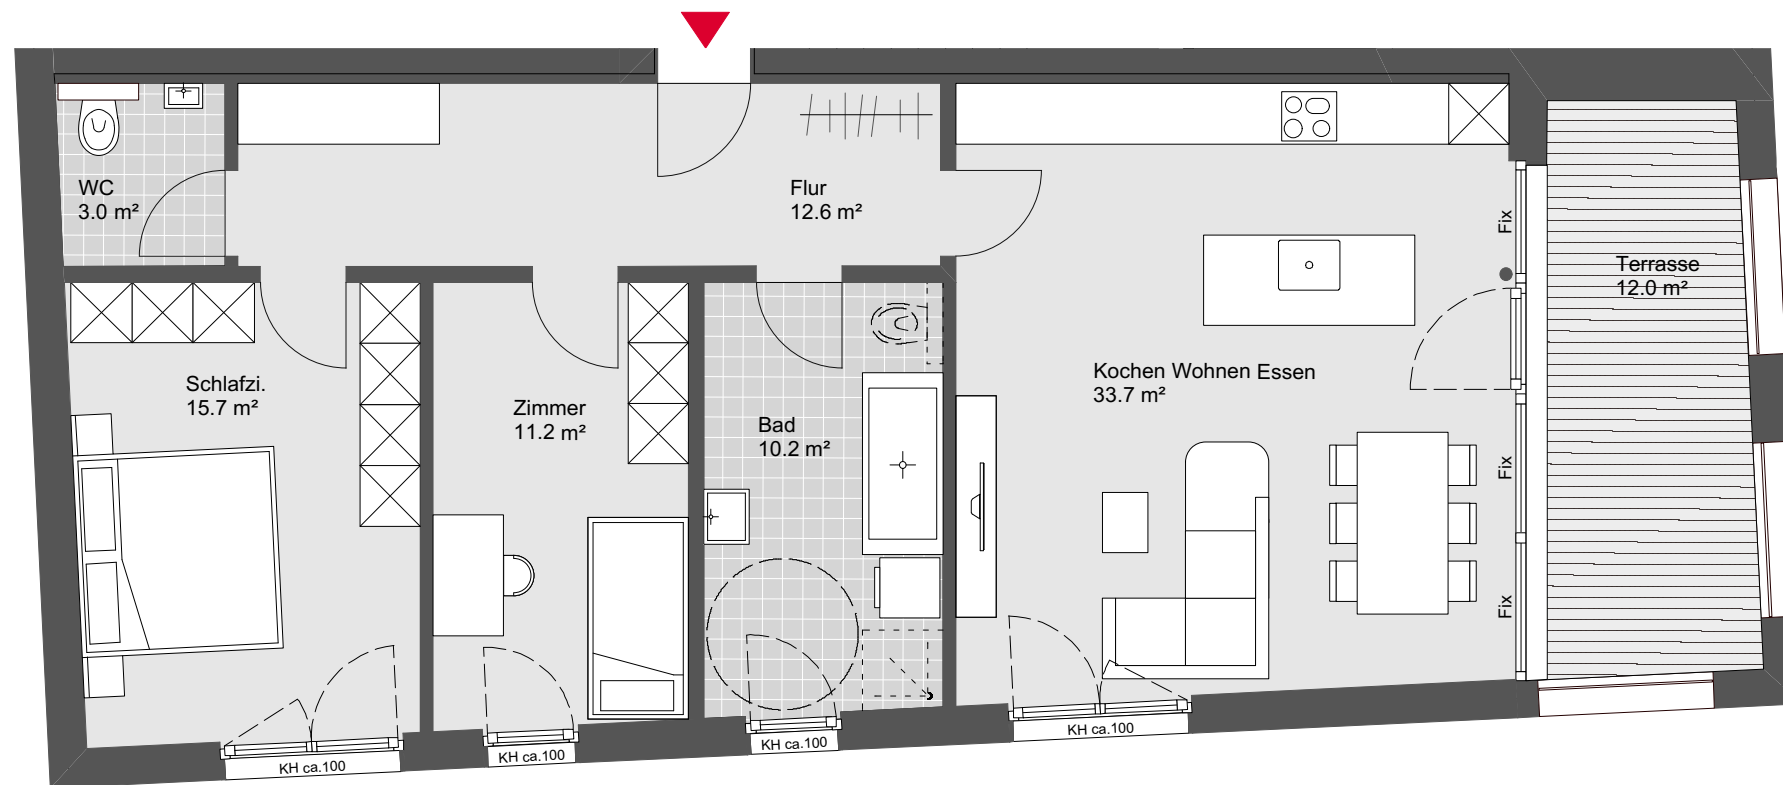

Übersichtsplan

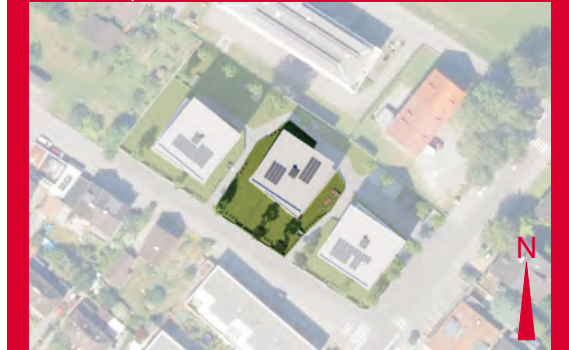

Symbolbild



Grundriss - Maßstab 1:75

