




Bludenz Zürcherstraße


Haus B Top W20

4 Zimmerwohnung
Dachgeschoss

Wohnnutzfläche: 92.0 m²
Terrassenfläche: 28.0 m²

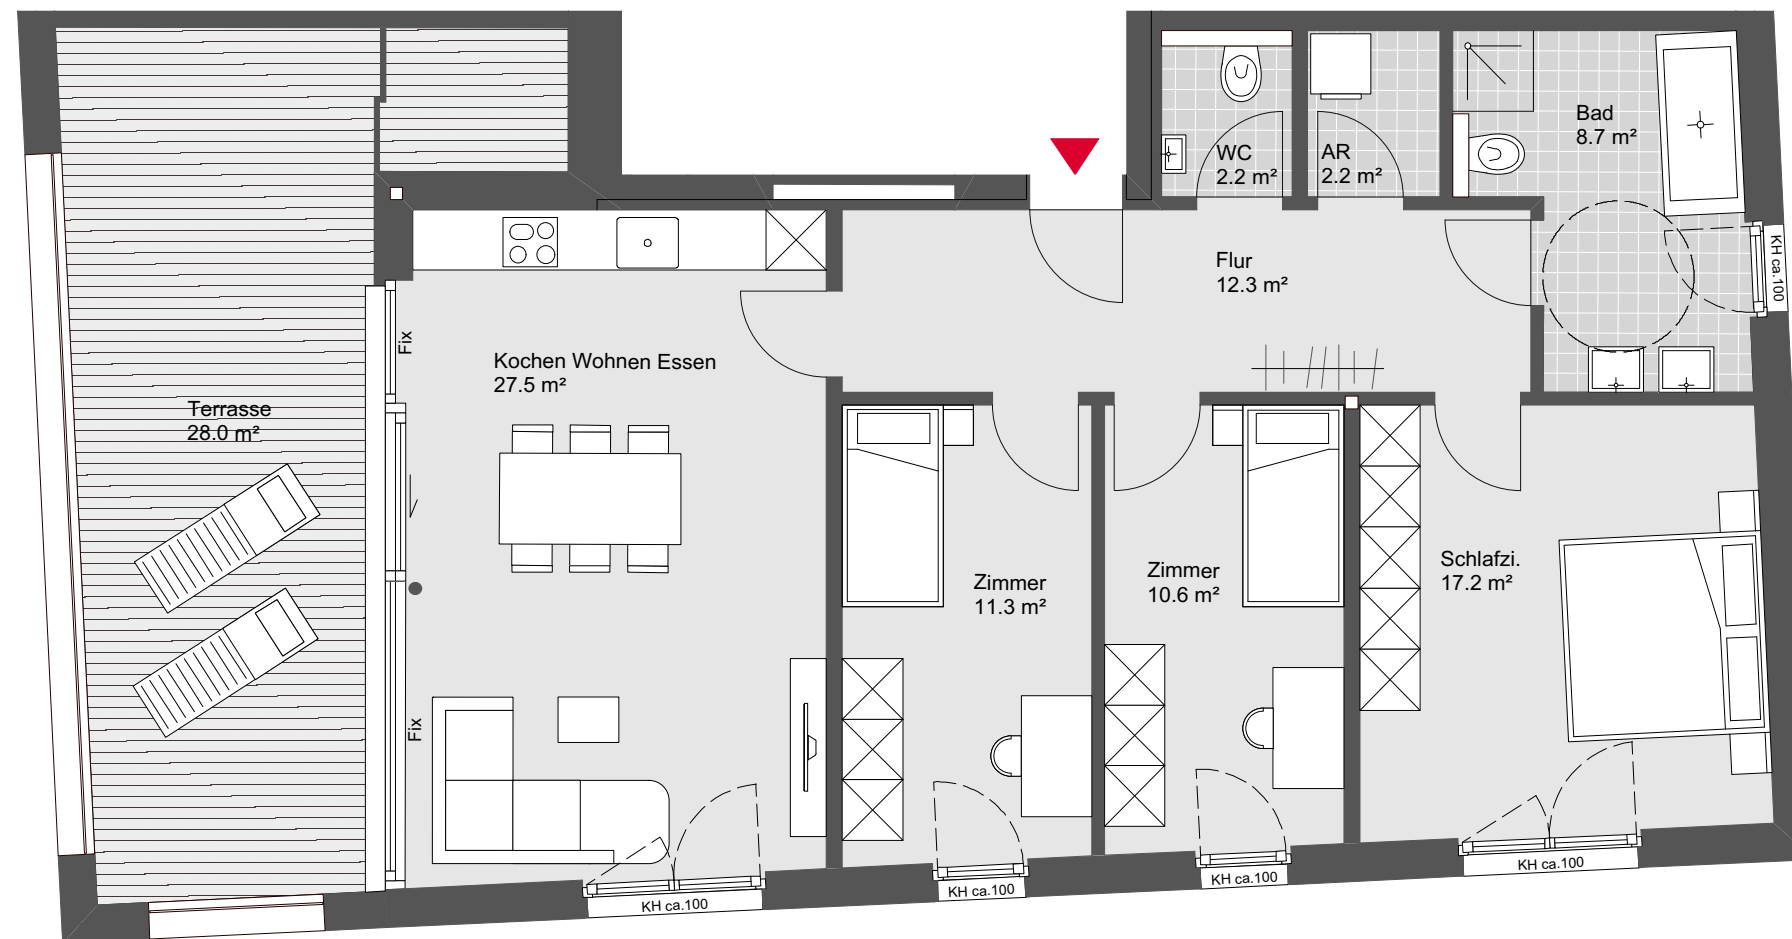

Übersichtsplan

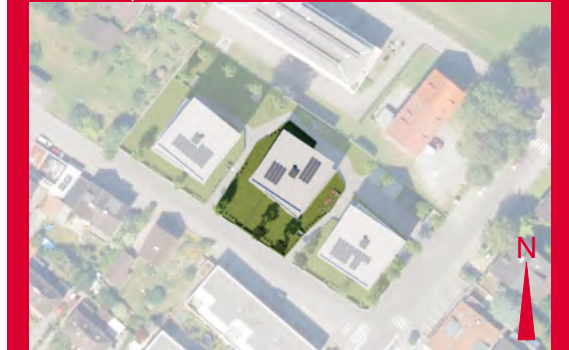

Symbolbild



Grundriss - Maßstab 1:75

