




Bludenz Zürcherstraße

Haus C Top W23

3 Zimmerwohnung
1. Obergeschoss

Wohnnutzfläche: 71.2 m²
Terrassenfläche: 13.5 m²

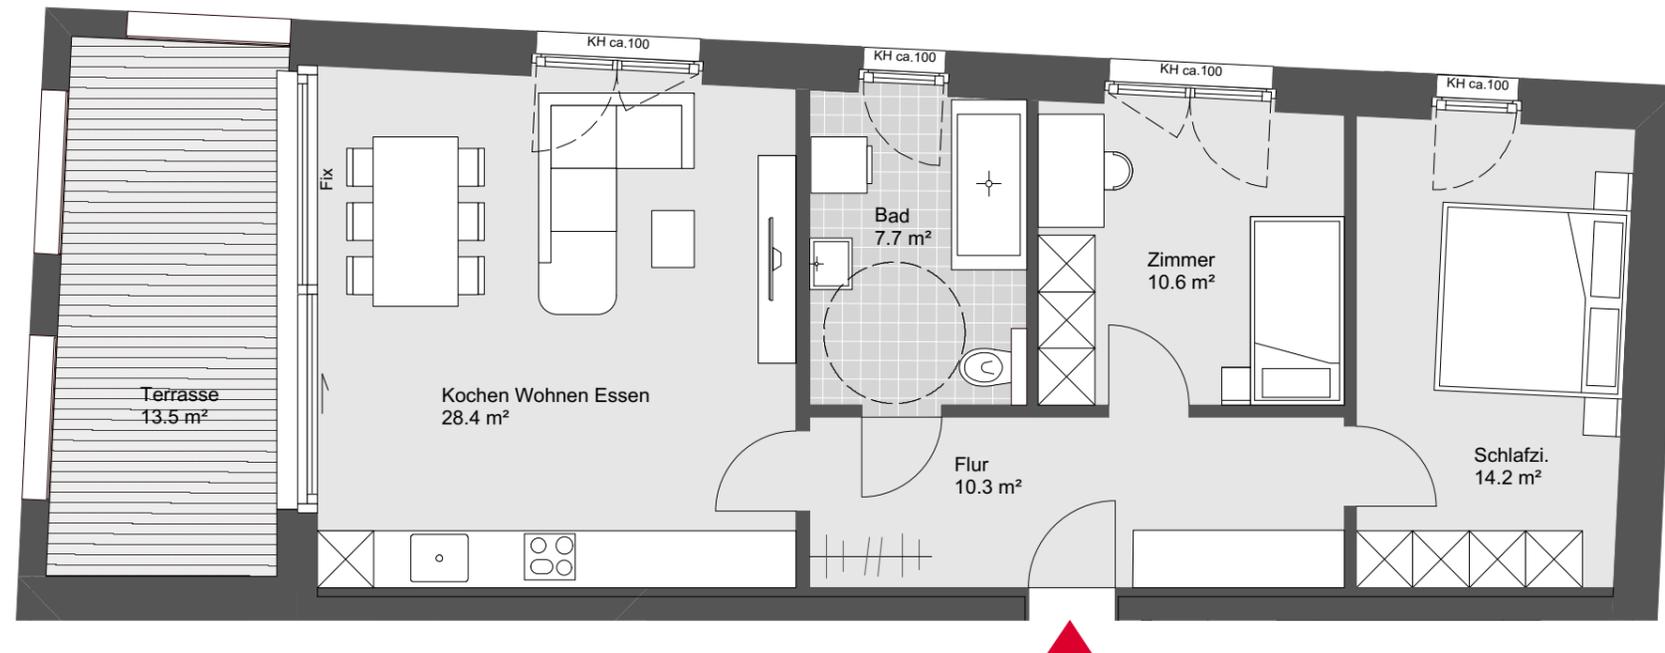

Übersichtsplan



Symbolbild



Grundriss - Maßstab 1:75

