




Bludenz Zürcherstraße

Haus C Top W26

3 Zimmerwohnung
2. Obergeschoss

Wohnnutzfläche: 82.7 m²
Terrassenfläche: 15.0 m²

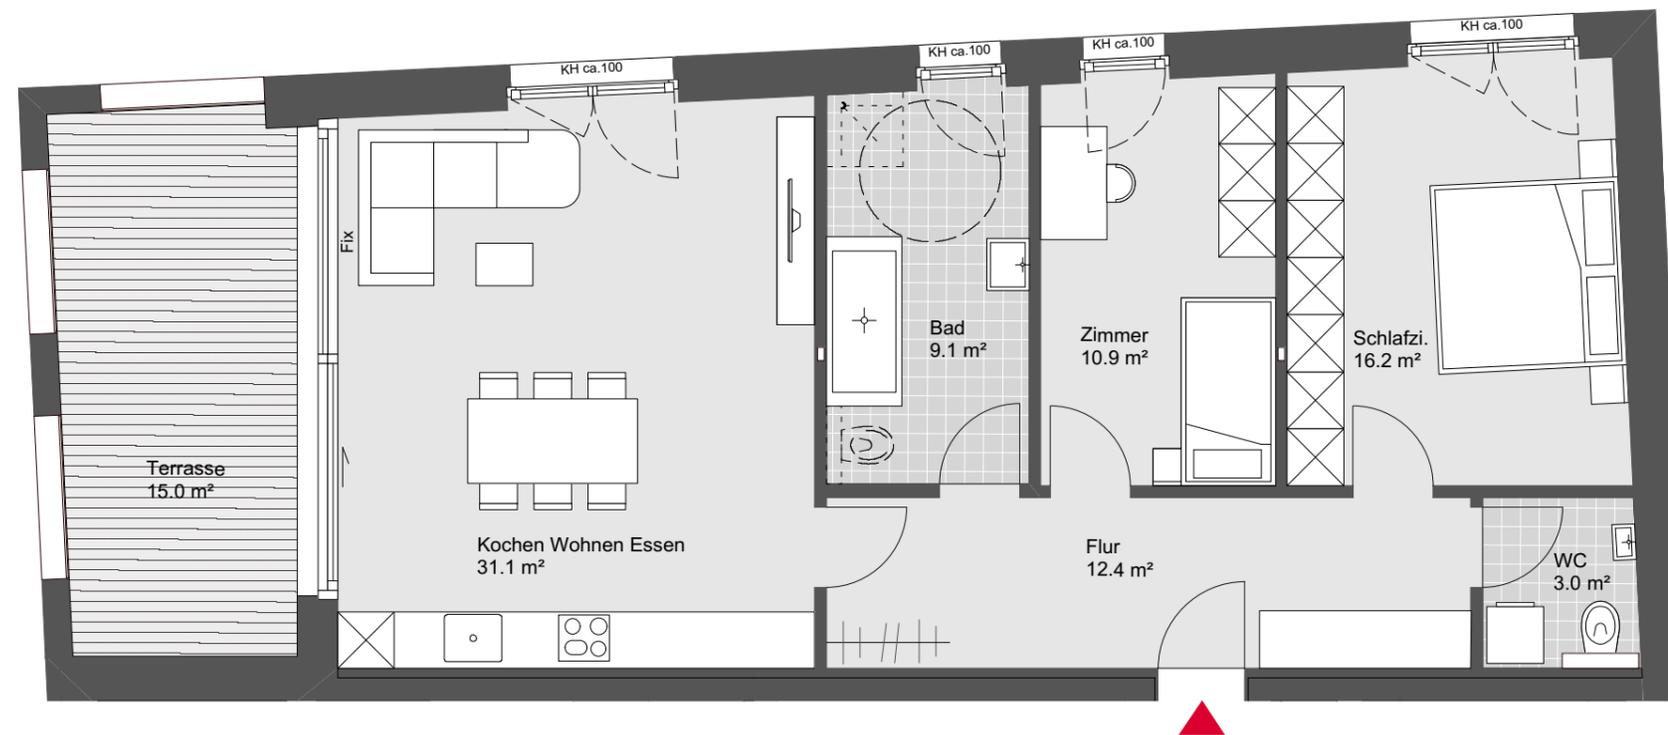

Übersichtsplan



Symbolbild



Grundriss - Maßstab 1:75

